



PRZEKROJ PODŁUŻNY

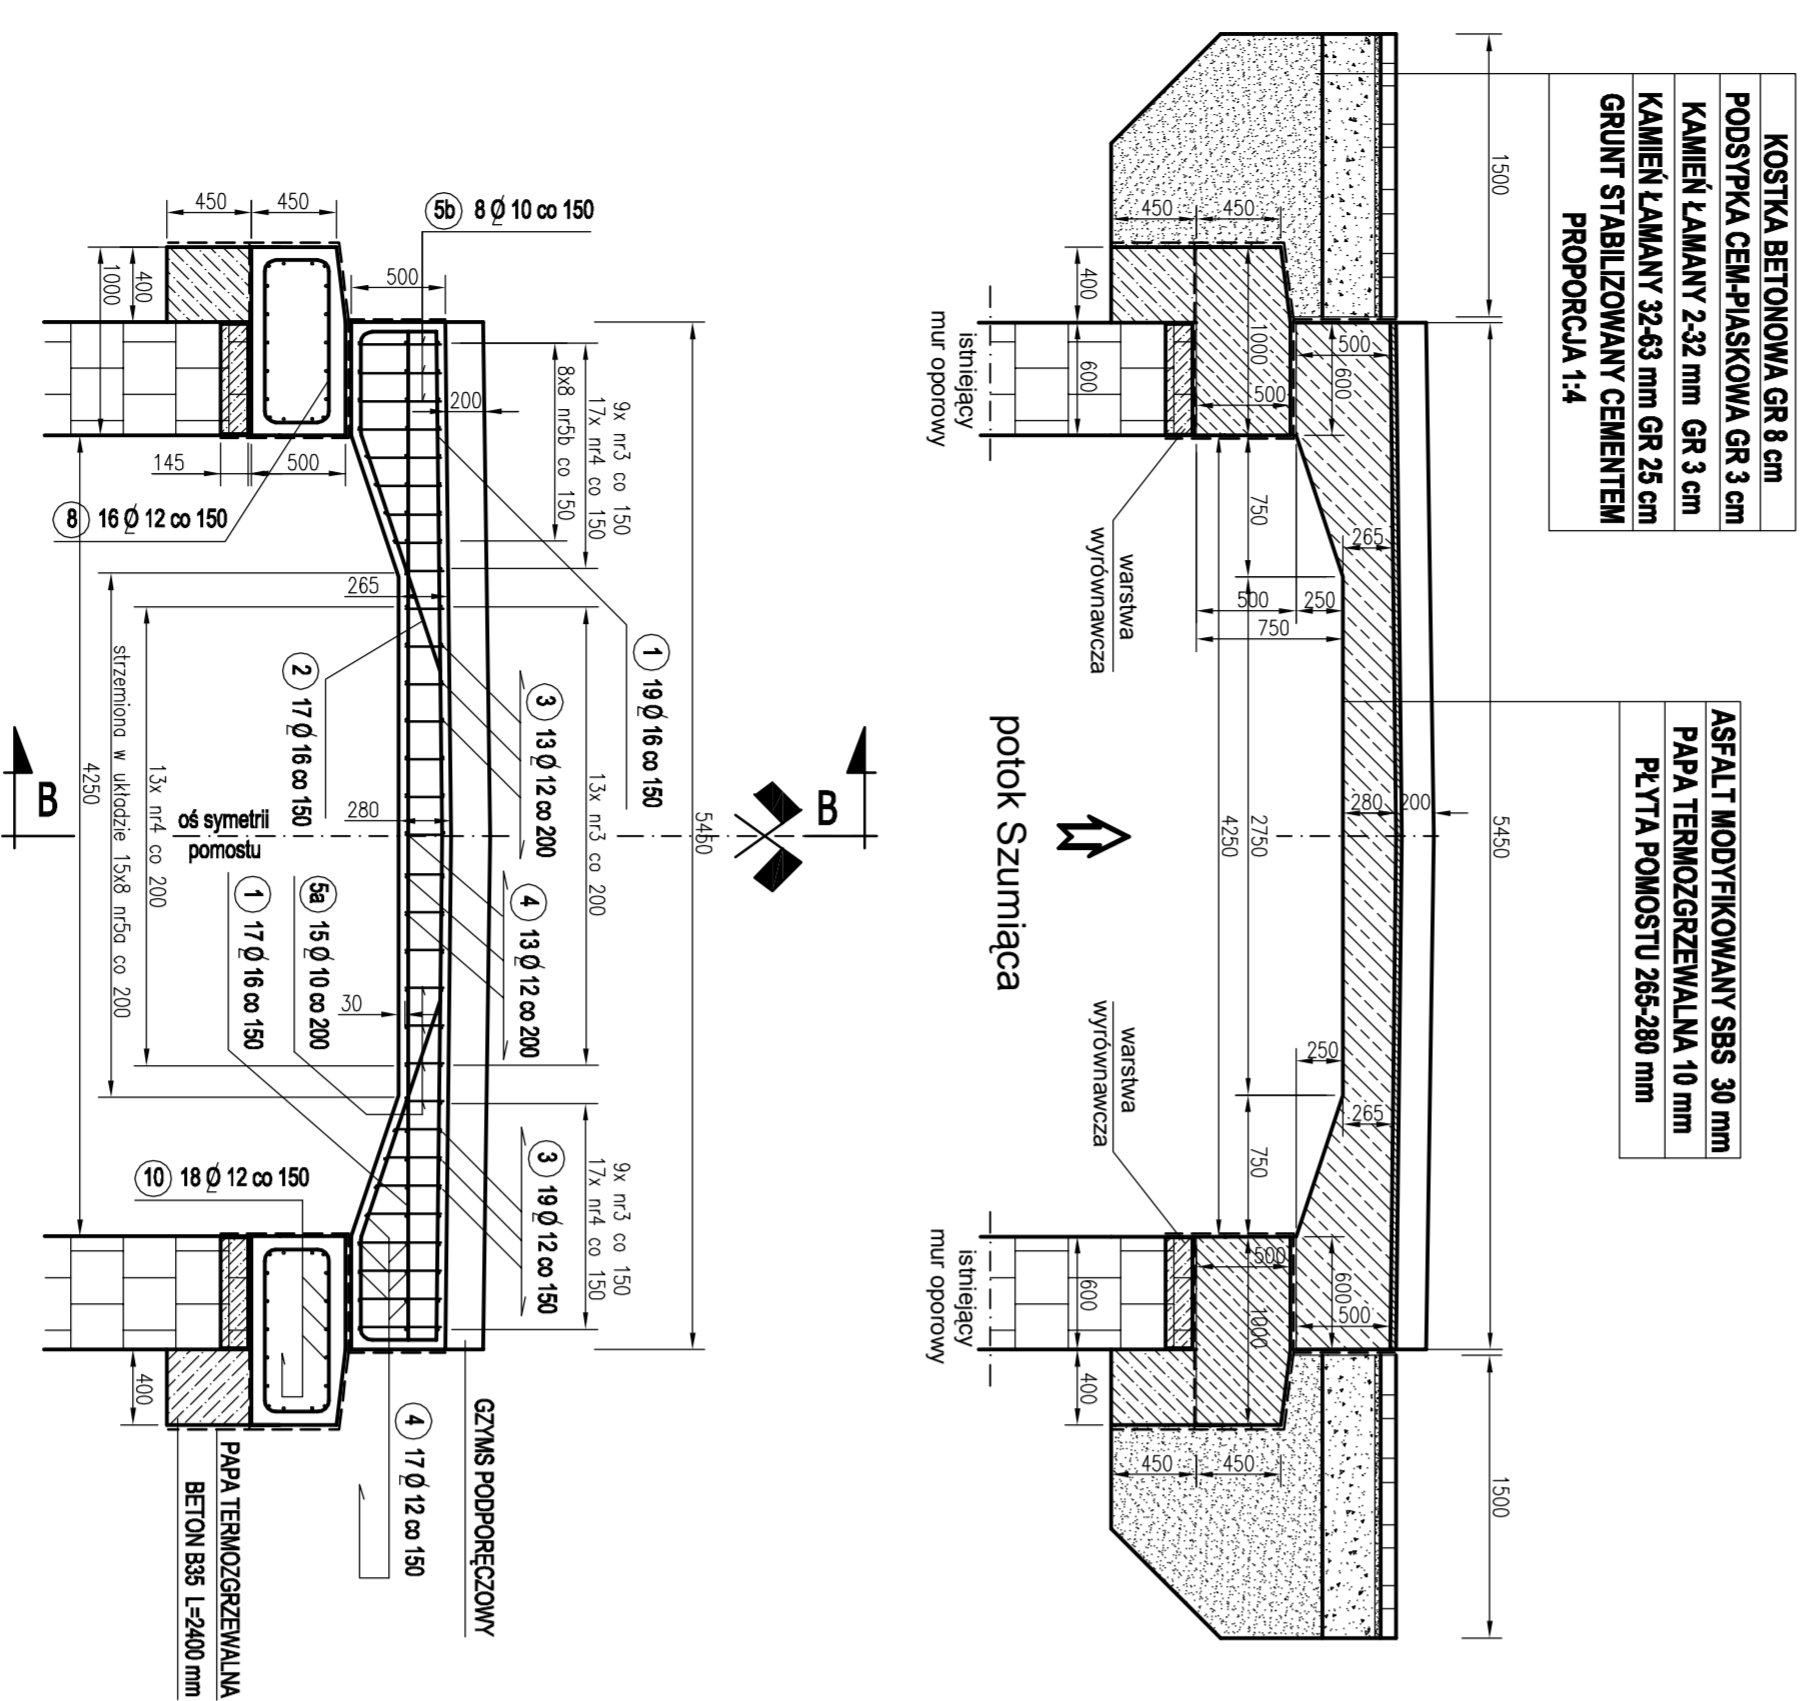


| | | | |
|------------------------------|---|----------|--------------------------|
| PPB DYNAMIC 4 | | | |
| UL. KARKONOSKA 41, DZIWISZÓW | | | |
| Nazwa i adres obiektu: | Przebudowa odcinków dróg powiatowych nr 2491D i 2744D ul. Długa w Jezowie Sudeckim, kładka w km 0+915 | Skala: | 1:50 |
| Tytuł rysunku: | Przekrój podłużny | Data: | 05.02.10 |
| Projektował: | mgr inż. Jerzy Bigus | Podpis: | mgr inż. Jerzy Bigus |
| Asystent: | mgr inż. Norbert Łukanik | Podpis: | mgr inż. Norbert Łukanik |
| | | Rys. Nr: | 4 |

PRZEKROJ POPRZECZNY

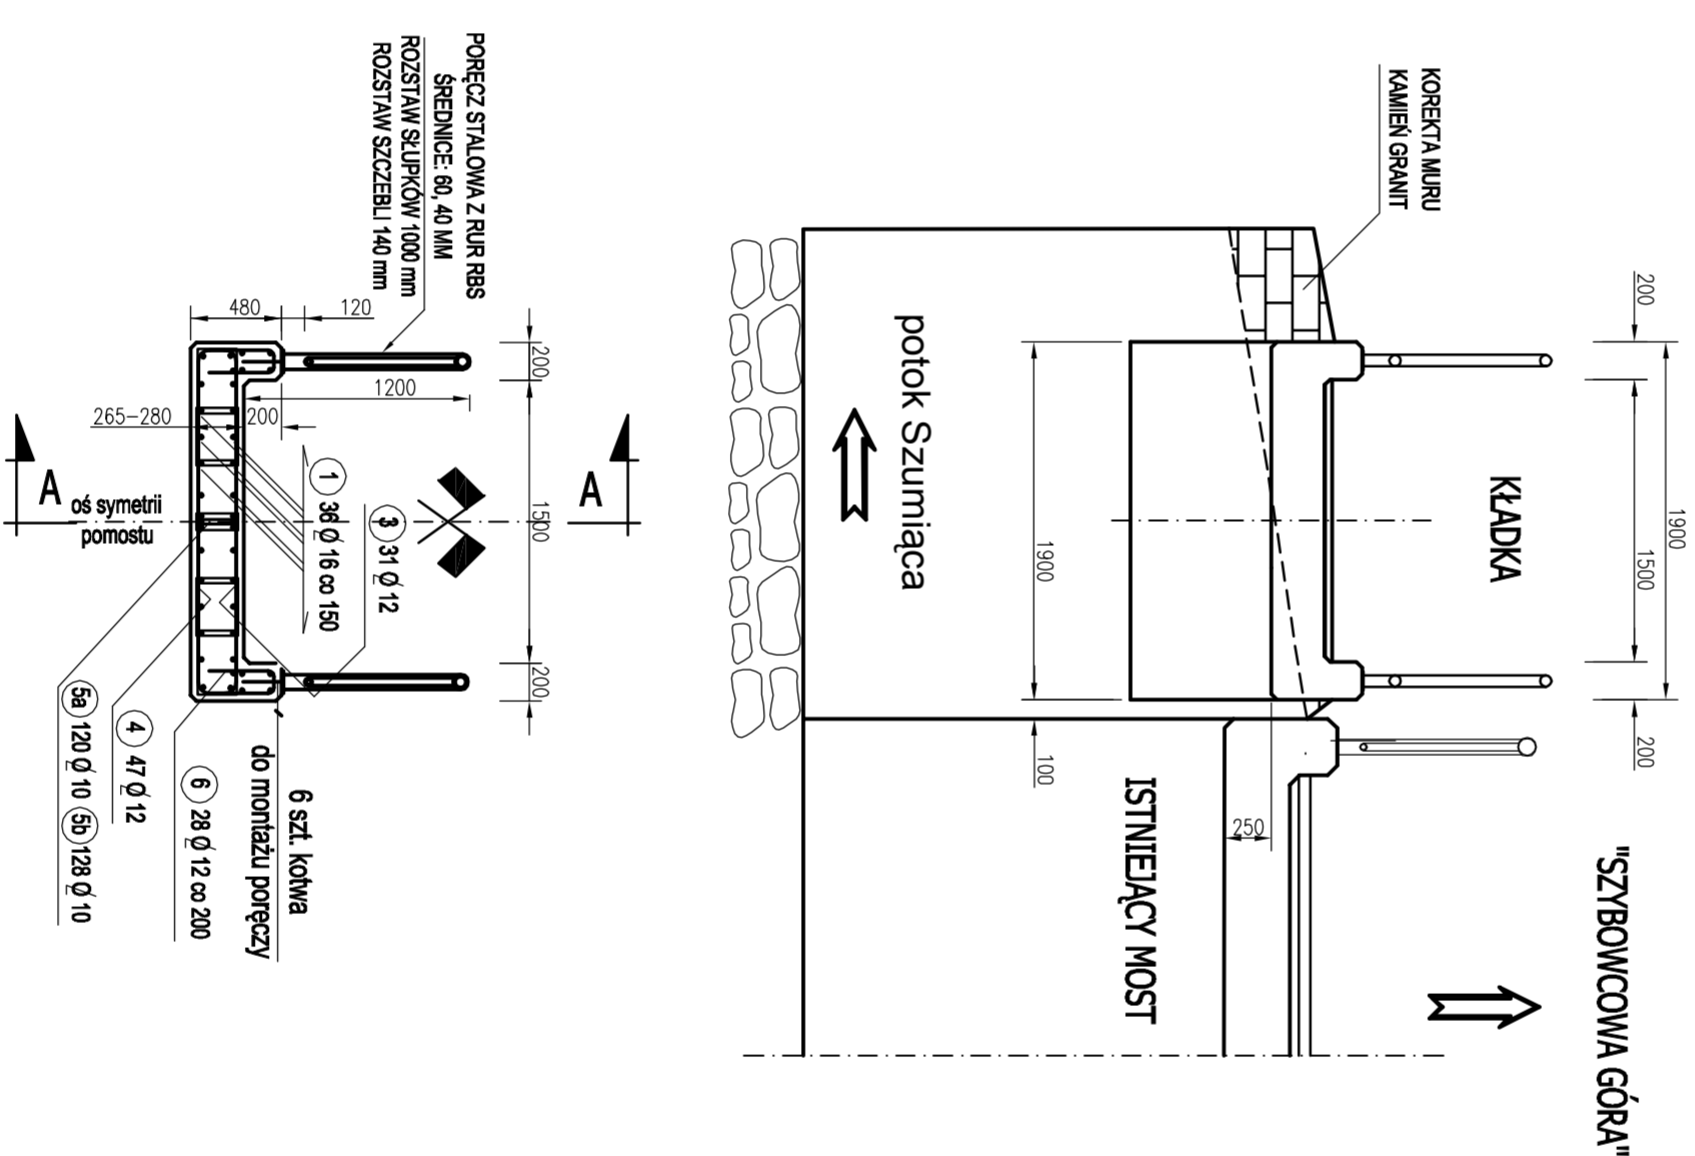

| | | | |
|------------------------------|---|----------|--------------------------|
| PPB DYNAMIC 4 | | | |
| UL. KARKONOSKA 41, DZIWISZÓW | | | |
| Nazwa i adres obiektu: | Przebudowa odcinków dróg powiatowych nr 2491D i 2744D ul. Długa w Jezowie Sudeckim, kładka w km 0+915 | Skala: | 1:50 |
| Tytuł rysunku: | Przekrój poprzeczny | Data: | 05.02.10 |
| Projektował: | mgr inż. Jerzy Bigus | Podpis: | mgr inż. Jerzy Bigus |
| Asystent: | mgr inż. Norbert Łukanik | Podpis: | mgr inż. Norbert Łukanik |
| | | Rys. Nr: | 5 |

ZESTAWIENIE MATERIAŁÓW

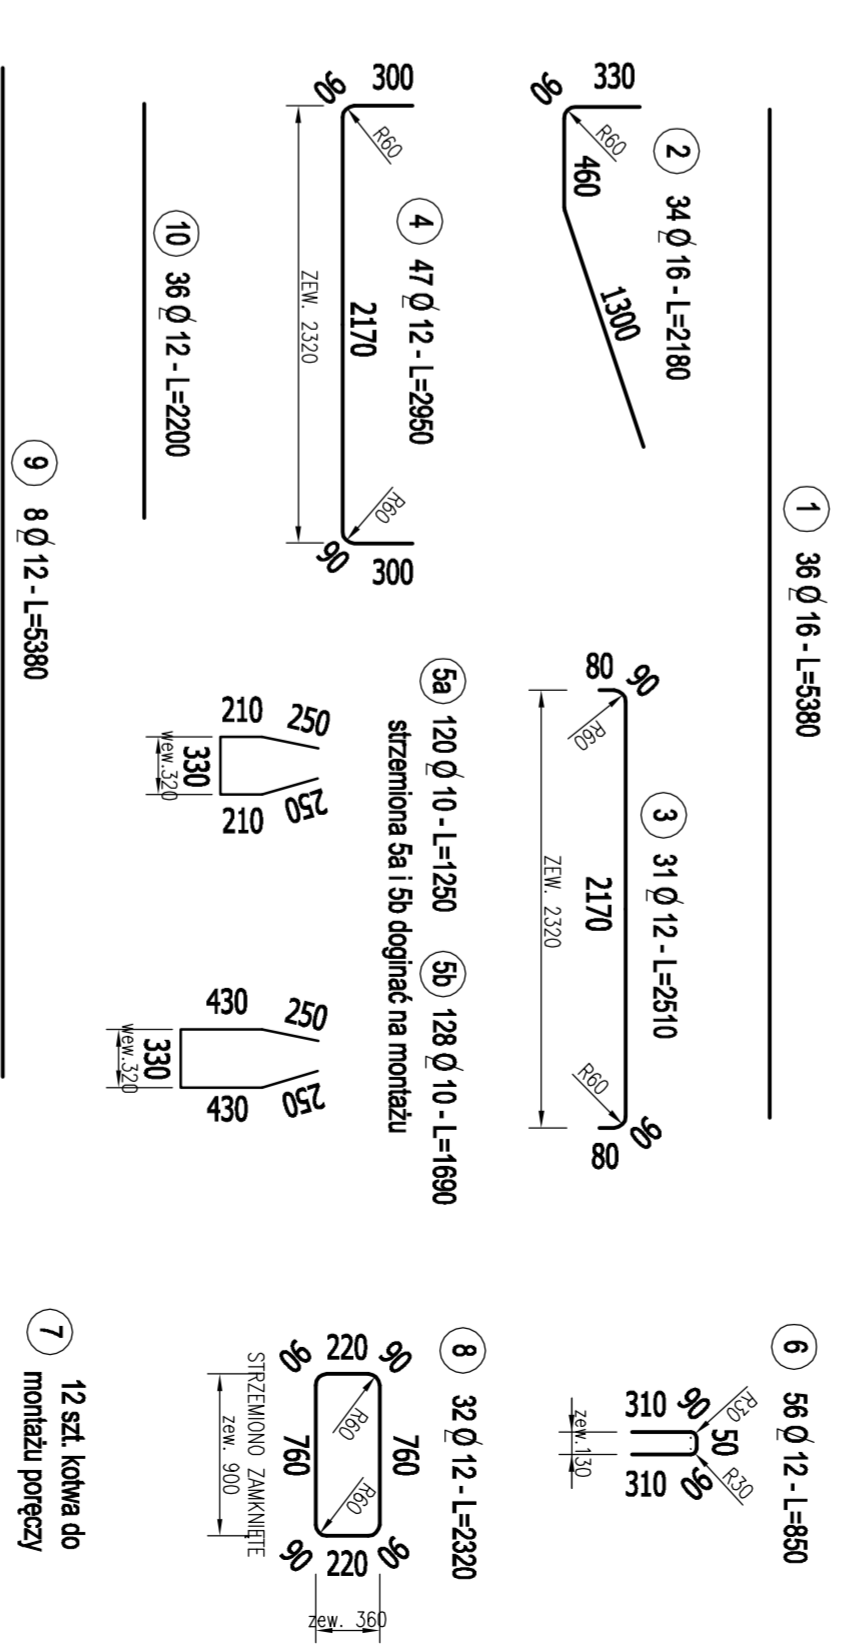

| Nr pozycji | Symbol | Wzrost | Średnica | Długość | Kąt | Waga |
|------------|--------|--------|----------|---------|-----|------|
| 1 | 16 | 5380 | 36 | 138 | 310 | 310 |
| 2 | 16 | 2190 | 34 | 138 | 120 | 120 |
| 3 | 12 | 2810 | 31 | 0,888 | 70 | 70 |
| 4 | 12 | 2980 | 47 | 0,888 | 130 | 130 |
| 5a | 10 | 1690 | 128 | 0,67 | 105 | 105 |
| 5b | 12 | 1890 | 128 | 0,87 | 150 | 150 |
| 6 | 12 | 690 | 56 | 0,888 | 45 | 45 |
| 7 | 12 | 2320 | 32 | 1,888 | 20 | 20 |
| 8 | 12 | 5380 | 8 | 0,888 | 70 | 70 |
| 9 | 12 | 5380 | 8 | 0,888 | 40 | 40 |
| 10 | 12 | 2200 | 36 | 0,888 | 75 | 75 |
| SUMA: | | | | | | 1135 |

MINIMALNA OTULINA 30 mm
 BETON B35 W8 F150 = 12,0 m³
 STAL ZBROJENIOWA AII = 1135 kg
 IZOLACJA PRZECIWWILGOCIOWA = 40 m²

| | | | |
|------------------------------|---|----------|--------------------------|
| PPB DYNAMIC 4 | | | |
| UL. KARKONOSKA 41, DZIWISZÓW | | | |
| Nazwa i adres obiektu: | Przebudowa odcinków dróg powiatowych nr 2491D i 2744D ul. Długa w Jezowie Sudeckim, kładka w km 0+915 | Skala: | 1:50 |
| Tytuł rysunku: | Zestawienie materiałów | Data: | 05.02.10 |
| Projektował: | mgr inż. Jerzy Bigus | Podpis: | mgr inż. Jerzy Bigus |
| Asystent: | mgr inż. Norbert Łukanik | Podpis: | mgr inż. Norbert Łukanik |
| | | Rys. Nr: | 6 |