

Mapa sytuacyjno-wysokościowa

skala 1 : 1000

Mapa do celów projektowych

Woj. dolnośląskie
Pow. jeleniogórski
Gmina Stara Kamienica

Objekt: droga powiatowa nr 2492D
- trasa od granicy powiatu Lwówek Śląski
przez Maki Kamienice, Stara Kamienica
do skrzyżowania z drogą powiatową nr 2508D


Atlasz mapy nr 1 (3)

STUDIO PROJEKTOWE W JELONIE GÓRZE
Geodezyjne i Kariograficzne Dokumenty
Wyszczególnienie robót: Projekt sytuacyjny i wysokościowy drogi powiatowej nr 2492D w skali 1:1000
Miejscowość: Stara Kamienica, ul. Wolności 13, 58-506 Jelenia Góra
Data: 04.2008 r.

Powiat jeleniogórski

FIRMA GEODEZYJNO-PRACOWNIAYA
mgr inż. Roman Białkowski
ul. Niekowskiego 47/1, tel. 73 00 84 27
58-506 JELONIA GÓRA
Regon: 259379004

GEODETA
Urząd Powiatowy Jelenia Góra
ul. Wolności 13, 58-506 JELONIA GÓRA
Urząd, Zamówienie MRPB Nr 15868

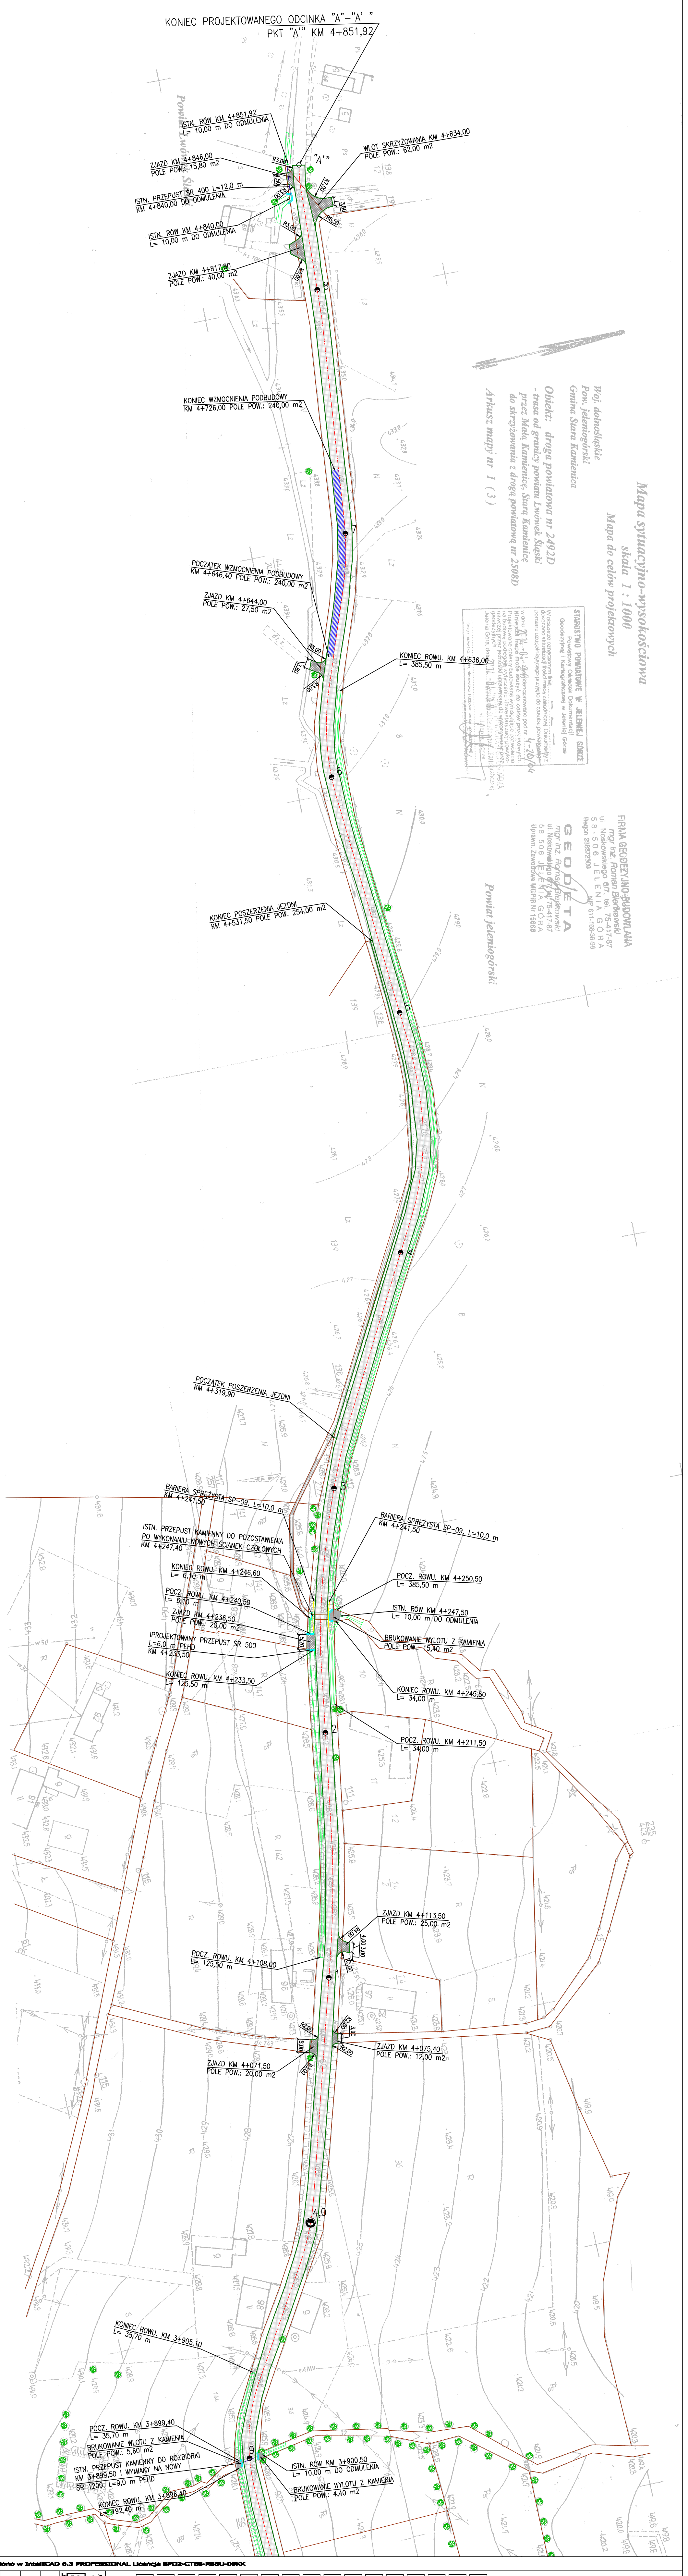

Kreślono w InrialCAD 6.3 PROFESSIONAL. Liczencja BPO3-CT56-RBLU-0803

LEGENDA:	
[Symbol: Krawężnik betonowy]	KRAWĘŻNIK BETONOWY WIEROPROPSOWANY 150x30x100 CM
[Symbol: Ścieżka drogi powiatowej]	ŚĆ DROGI POWIATOWEJ NR 2492 D
[Symbol: Granice działek]	GRANICE DZIAŁEK
[Symbol: Sieć kanalizacji]	SIEĆ KANALIZACJI IŚNIEJĄCA
[Symbol: Sieć kanalizacji projektowana]	SIEĆ KANALIZACJI PROJEKTOWANA
[Symbol: Barierę sprzężyste]	BARIERĘ SPRZĘŻYSTE
[Symbol: Wpusty kanalizacji deszczowej]	WPUSTY KANALIZACJI DESZCZOWEJ ITP D 400
[Symbol: Nawierzchnia jezdni z asfaltobetonu]	NAWIERZCHNIA JEZDNI Z ASFALTOBETONU
[Symbol: Nawierzchnia zjazdu z asfaltobetonu]	NAWIERZCHNIA ZJAZDU Z ASFALTOBETONU NA KONIEC PODBUDOWIE
[Symbol: Nawierzchnia chodnika z kostki betonowej]	NAWIERZCHNIA CHODNIKA Z KOSTKI BETONOWEJ PEJ BRUK TYP HOLLAND GR 8 CM
[Symbol: Poszerzenia jezdni]	POSZERZENIA JEZDNI
[Symbol: Obszar wzmocnienia podbudowy jezdni]	Obszar wzmocnienia podbudowy jezdni
[Symbol: Obszar nawierzchni do frezowania]	Obszar nawierzchni do frezowania
[Symbol: Sieć z kostki kamiennej]	SIEĆ Z KOSTKI KAMIENNEJ 8/10 CM NA PODBUDOWIE Z BETONU
[Symbol: Rowy odwadniające]	ROWY ODWADNIĄJĄCE

FIRMA PROJEKTOWA HANDLOWO USŁUGOWA PEDE BUD ul. Opatowska 18/10, 58-506 Jelenia Góra REGON: 259379004 KRS: 00002903227238	Uprawn. z dn. 08.03.2008
Temat: REMONT DRUGI POMAŁOWEJ NR 2492 D STARA KAMIENICA - MAKI KAMIENICA - DO GRANIC Z POWIATEM LWOWEK ŚLĄSKI	
Przełaznik rysunku	Projekt zagospodarowania terenu
Projektant:	inż. Piotr Dyla
Asystent:	inż. Igor Prietkos
Skala:	1:1000
Data:	04.2008
Proj. nr:	1820D-05005
Spec. konsult. bud. bez ogum.	
Proj. nr:	3.5