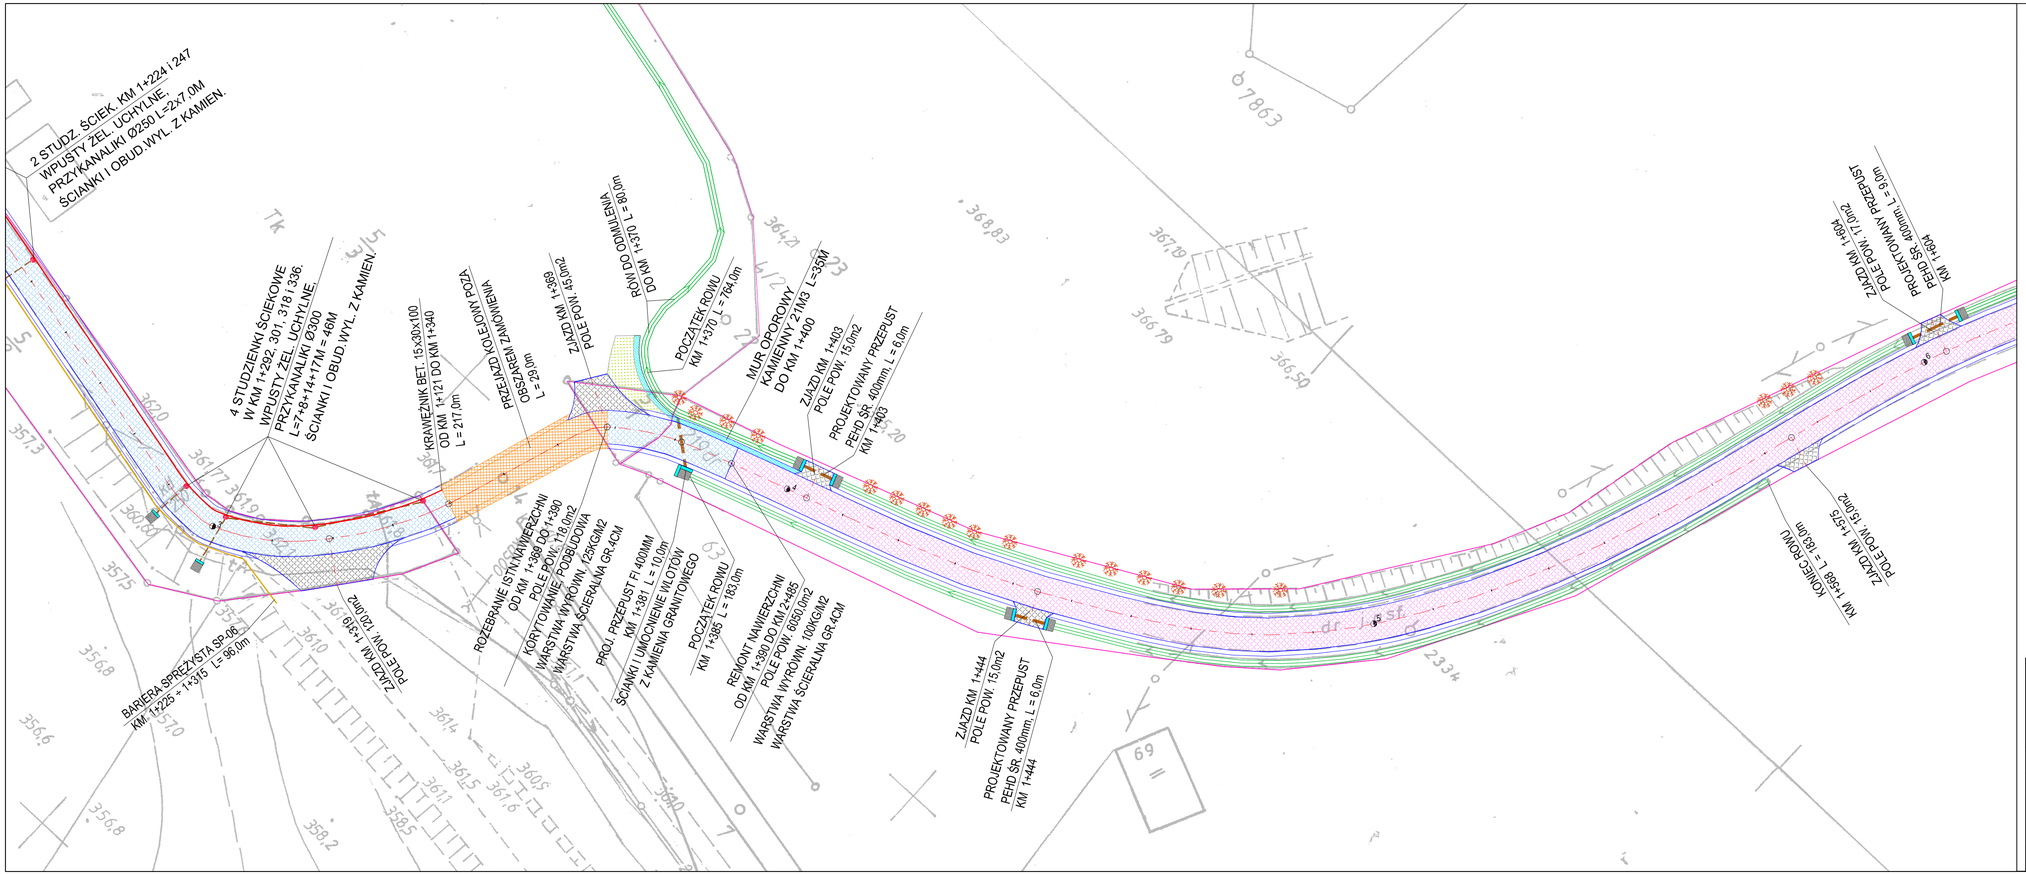

LEGENDA:

- KRAWĘDŹ NAWIERZCHNI JEZDNI Z BETONU ASFALTOWEGO
- OŚ DROGI POWIATOWEJ NR 2749D
- GRANICE DZIAŁEK
- KRAWĘŻNIK BETONOWY WIBROPRASOWANY NAJAZDOWY 15/22/100CM
- KANALIZACJA DESZCZOWA (PRZYKANALIKI, PRZEPUSTY PROJ., PRZEPUSTY ISTN.)
- NAWIERZCHNIA JEZDNI Z BETONU ASFALTOWEGO WARSTWA WYRÓWN. I ŚCIERALNA
- NOWA KONSTRUKCJA JEZDNI (PODBUDOWA I NAW. Z BETONU ASFALTOWEGO)
- NAWIERZCHNIA JEZDNI Z BETONU ASFALTOWEGO - WARSTWA ŚCIERALNA
- NAWIERZCHNIA ZJAZDÓW Z BETONU ASFALTOWEGO Z WYK. PODBUDOWY
- ISTN. NAW. JEZDNI - POBOCZA Z KRUSZYWA ŁAM. WZMOCNIONE EMULS. I GRYS.
- NAWIERZCHNIA JEZDNI DO FREZOWANIA Z ODTWORZENIEM NAW. DO STANU ISTN.
- BRUKOWANIE
- UZUPEŁNIANIE WYRW I PLANTOWANIE POBOCZY KRUSZYWEM KAMIENNYM
- ROWY ODWADNIAJĄCE (UDROŻNIENIE I ODBUDOWA KONSTRUKCJI ROWÓW)
- ROWY ODWADNIAJĄCE Z UMOCNIENIEM DNA I SKARP PŁYTAMI BET. AŻUROWYMI
- UDROŻNIENIE ROWÓW, KANAŁÓW I PRZEPUSTÓW ISTNIEJĄCYCH W JEDNYM CIĄGU
- BARIERA OCHRONNA SPRĘŻYSTA TYPU SP-06
- BARIERA STALOWA RUROWA OCYNKOWANA U-11a
- ŚCIEK LUB POBOCZE Z KOSTKI KAMIENNEJ NA PODBUDOWIE Z BETONU C12/15
- MURY OPOROWE Z KAMIENIA GRANITOWEGO
- ŚCIANKI CZOŁOWE KAMIENNE PRZY PRZEPUSTACH
- PNIAK DO USUNIĘCIA LUB FREZOWANIA
- DRZEWO DO USUNIĘCIA (W STREFIE PRZEBUDOWY DROGI)
- URZĄDZENIA TECHNICZNE KANALIZACJI DESZCZOWEJ (STUDZIENKI ŚCIEKOWE)

PRZEDSIĘBIORSTWO HANDLOWO-USŁUGOWE
USŁUGI BUDOWLANO-INSTALACYJNE
58-506 Jelenia Góra, ul. Elsnera 2/109
KASAM Katarzyna Samulska

Obiekt:	Przebudowa drogi powiatowej nr 2749D przez Wojanów, gmina Mysłakowice, Komarno, gmina Janowice Wielkie			Branża DROGOWA
Inwestor:	Zarząd Dróg Powiatowych ul. Podchorążych 15, 58-508 Jelenia Góra			DR
Przedmiot rysunku	Projekt zagospodarowania terenu			Skala 1:500
Projektant:	inż. Jarosław Samulski	upr. nr 187/01/DUW		Data 15.04.2013
Asystent:				Rys. nr 3.1