



PRZEKRÓJ KONSTRUKCYJNY
ŚCIANKA KAMIENNA NA ŁAWIE BETONOWEJ C16/20

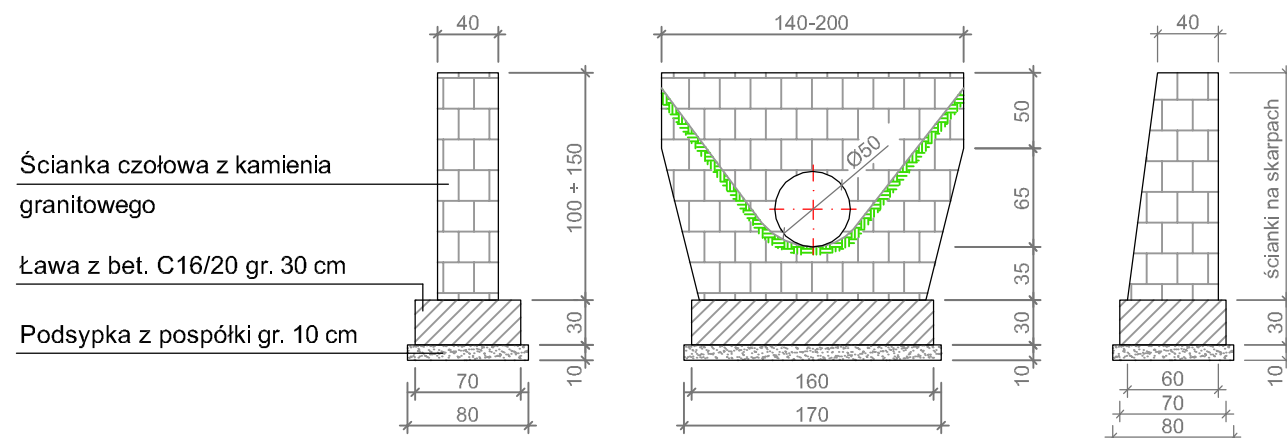


PRZEKRÓJ KONSTRUKCYJNY ROWU Z PŁYT
BET. AŻUROWYCH I POBOCZY KAMIENNYCH

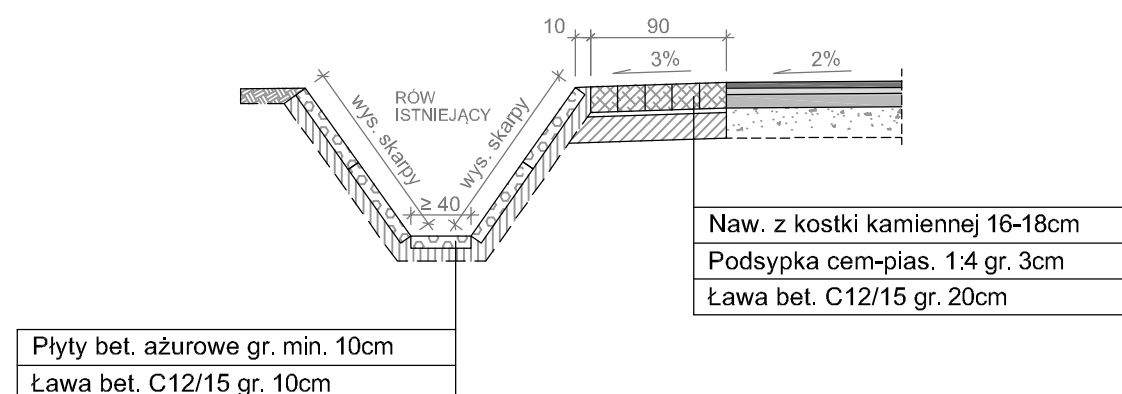


PRZEKRÓJ KONSTRUKCYJNY PRZEPUSTU

POD DROGĄ


POD ZJAZDEM

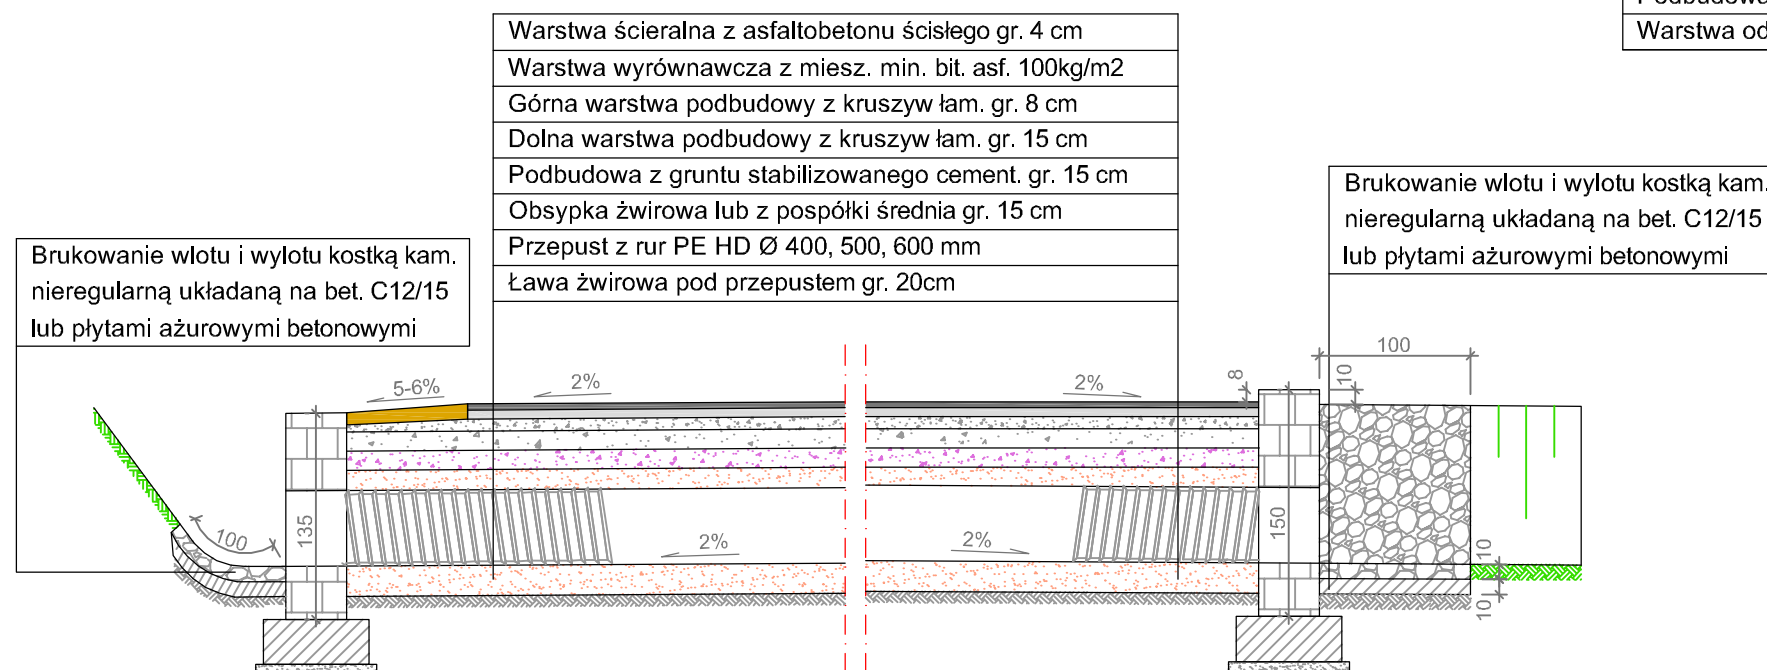

PRZEKRÓJ KONSTRUKCYJNY
JEZDNI DROGI

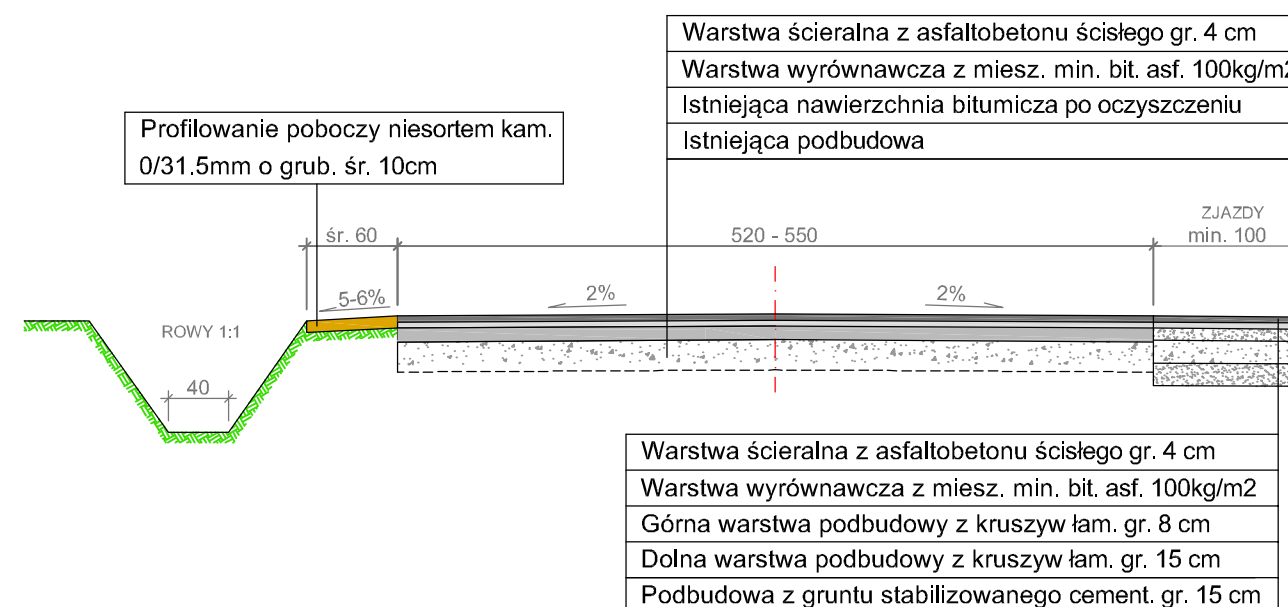

PRZEKRÓJ KONSTRUKCYJNY
POBOCZA UTWARDZONE Z KOSTKI KAM.

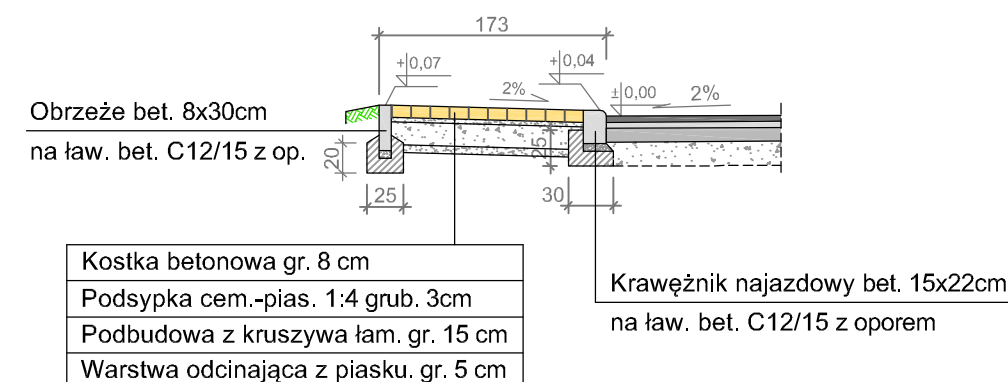

PRZEDSIĘBIORSTWO HANDLOWO-USŁUGOWE
USŁUGI BUDOWLANO-INSTALACYJNE
58-506 Jelenia Góra, ul. Elsnera 2/109
KASAM
Katarzyna Samulska

Obiekt:	Przebudowa drogi powiatowej nr 2653D w Ściegnach w km: 23+266 do 24+602	Branża DROGOWA
Inwestor:	POWIAT JELENIOGÓRSKI Zarząd Dróg Powiatowych w Jeleniej Górze ul. Podchorążych 15, 58-506 Jelenia Góra	DR
Przedmiot rysunku:	Przekroje konstrukcyjne	Skala 1:50
Projektował:	inż. Jarosław Samulski	upr. nr 187/01/DUW
Asystent:		Data 04.2014
		Rys. nr 4