


MUR ZABEZPIECZAJACY
DR NR 2646D
KM 6+175 6+211

OSUWISKO

BARIERA ENERGOCHRONNA
 $L=36\text{ m}$ z pochyleniem

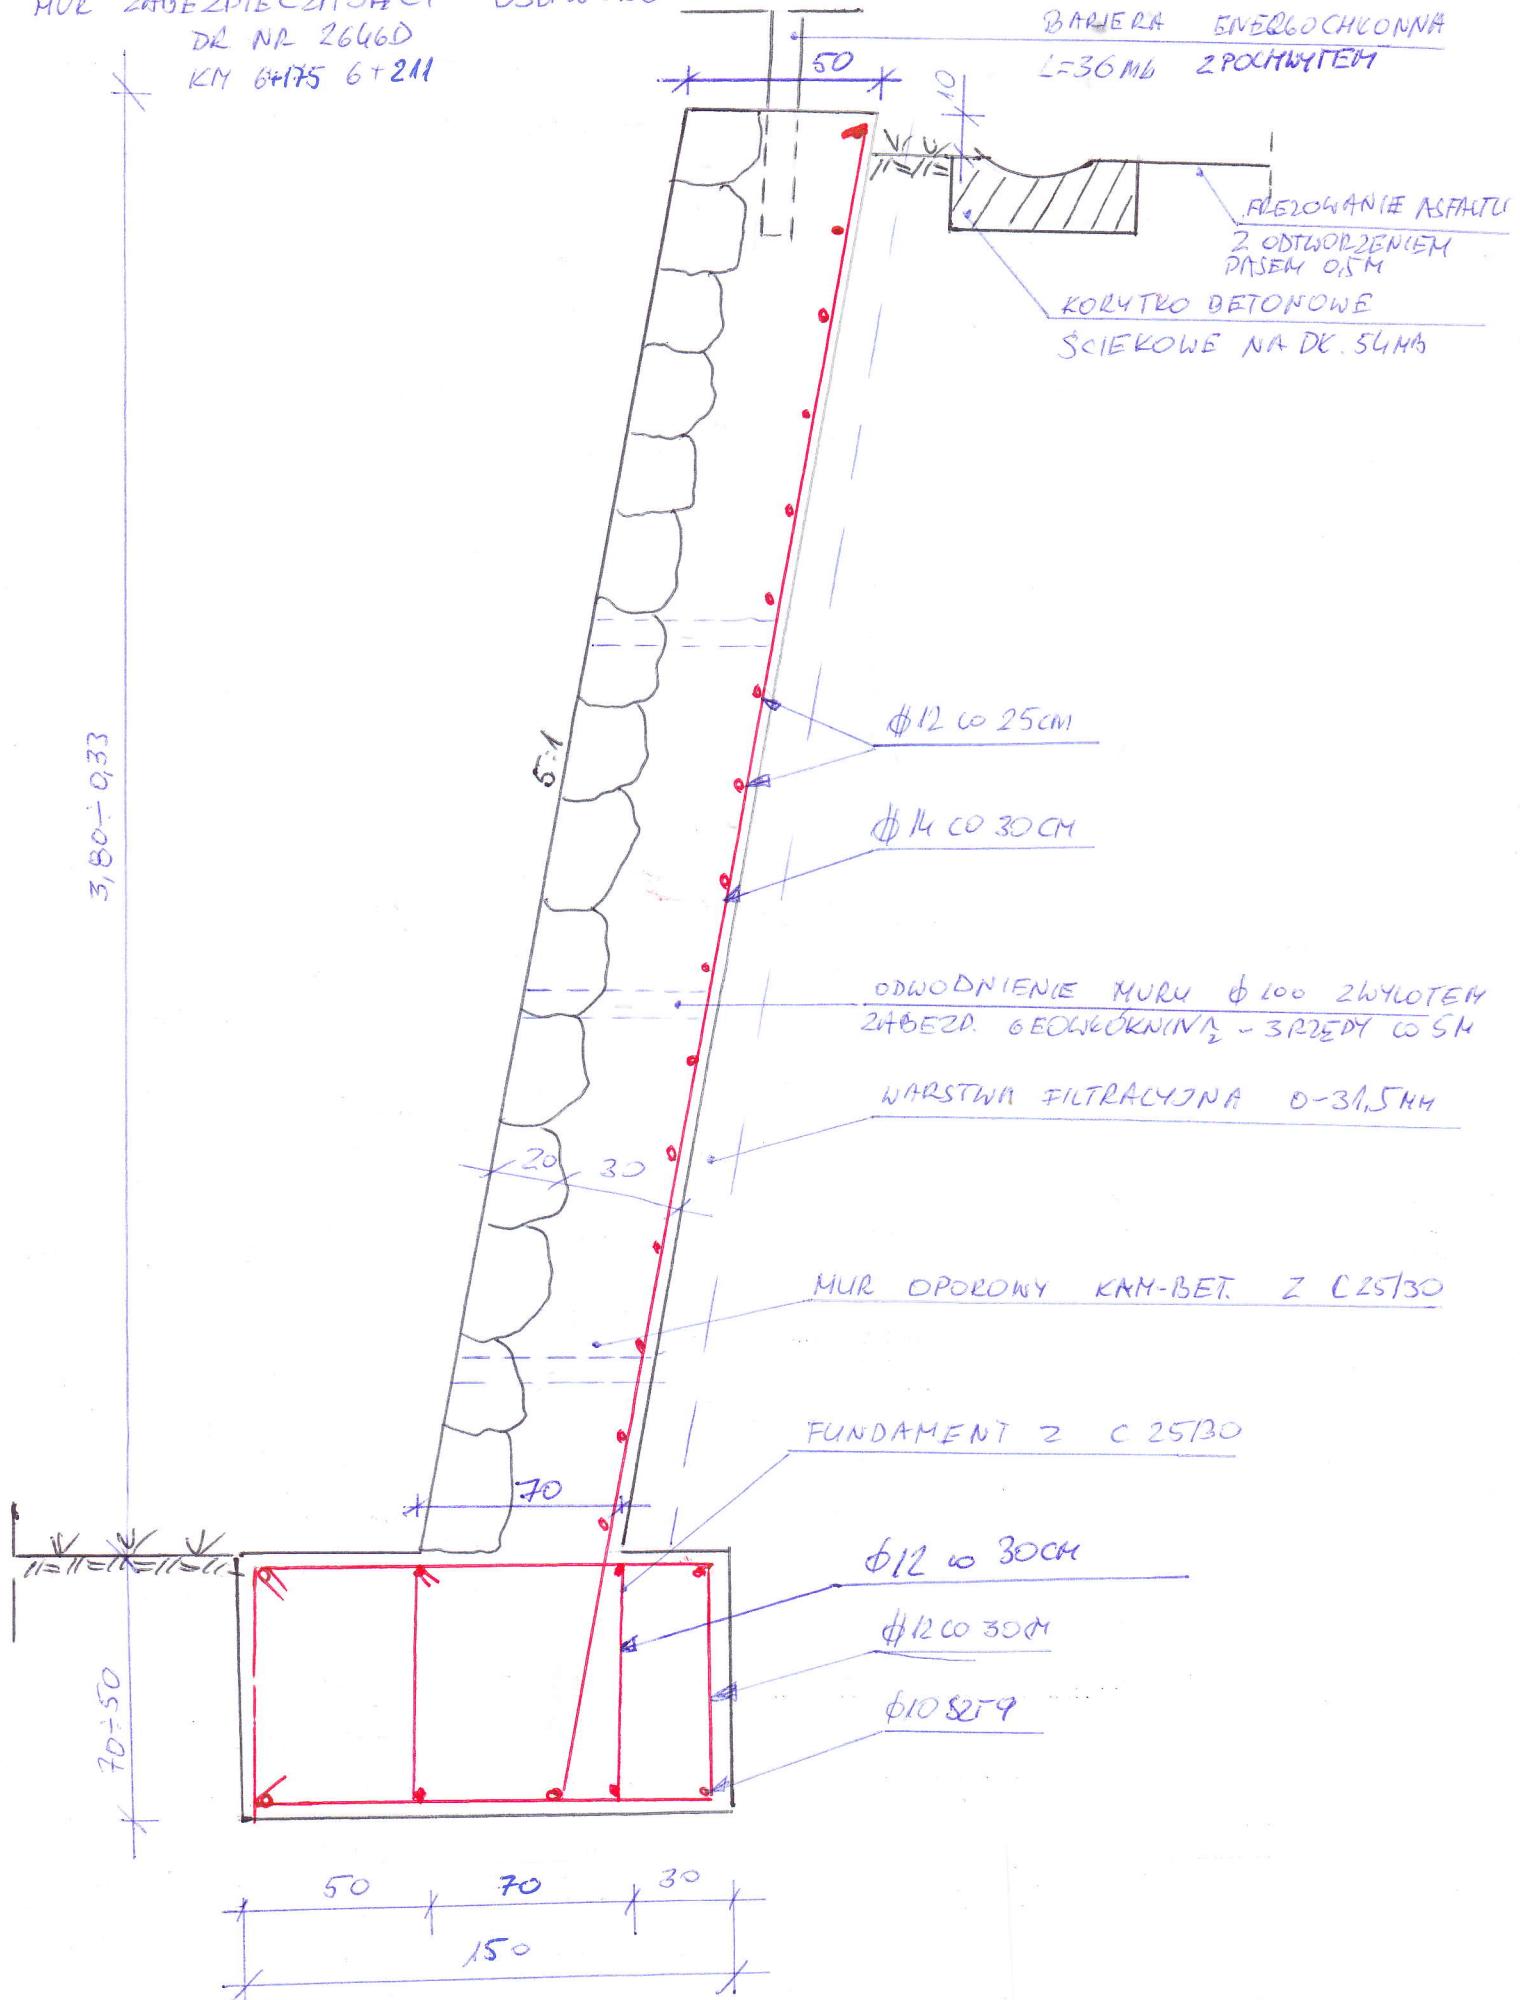


PROFIL PODŁUŻNY MURU OPOROWEGO
 SIEDLECIN UL. PROSZECKA 1
 SKALA 1:100/50

DROGA NE 2646D KM 6+175 - 6+211

GR. DZIAKKI KM 6+211

SCIANA BUDYNKU

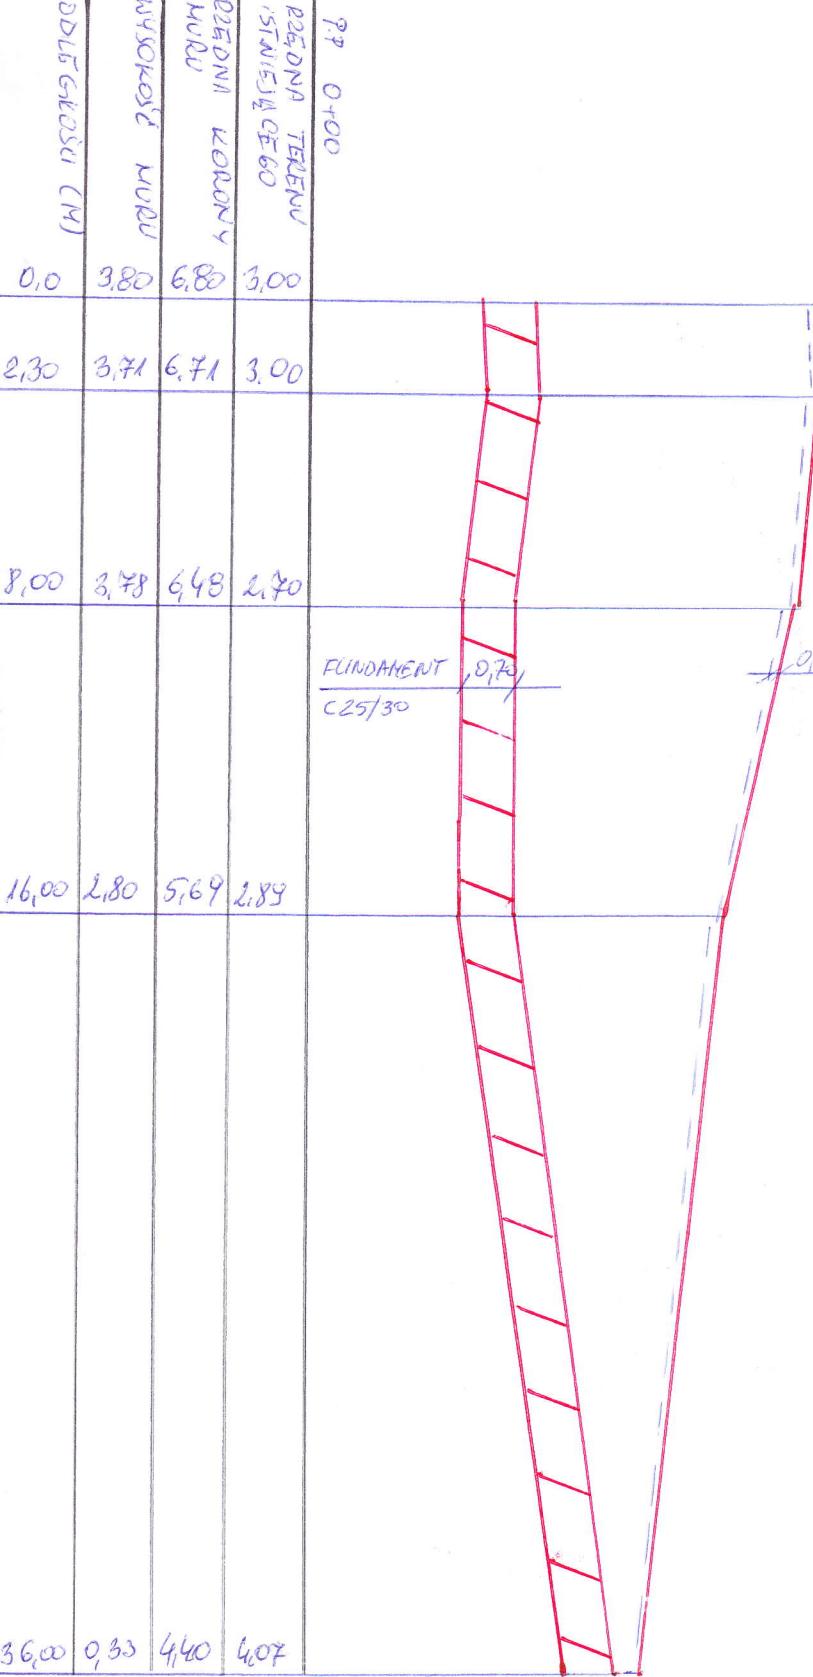

SCHEHAT PRZEBUDOWY SKARPY
UL. PIOSZCZYNSKA 1, SIEDLCEIN

