


PLAN ORIENTACYJNY

SKALA 1 : 50 000

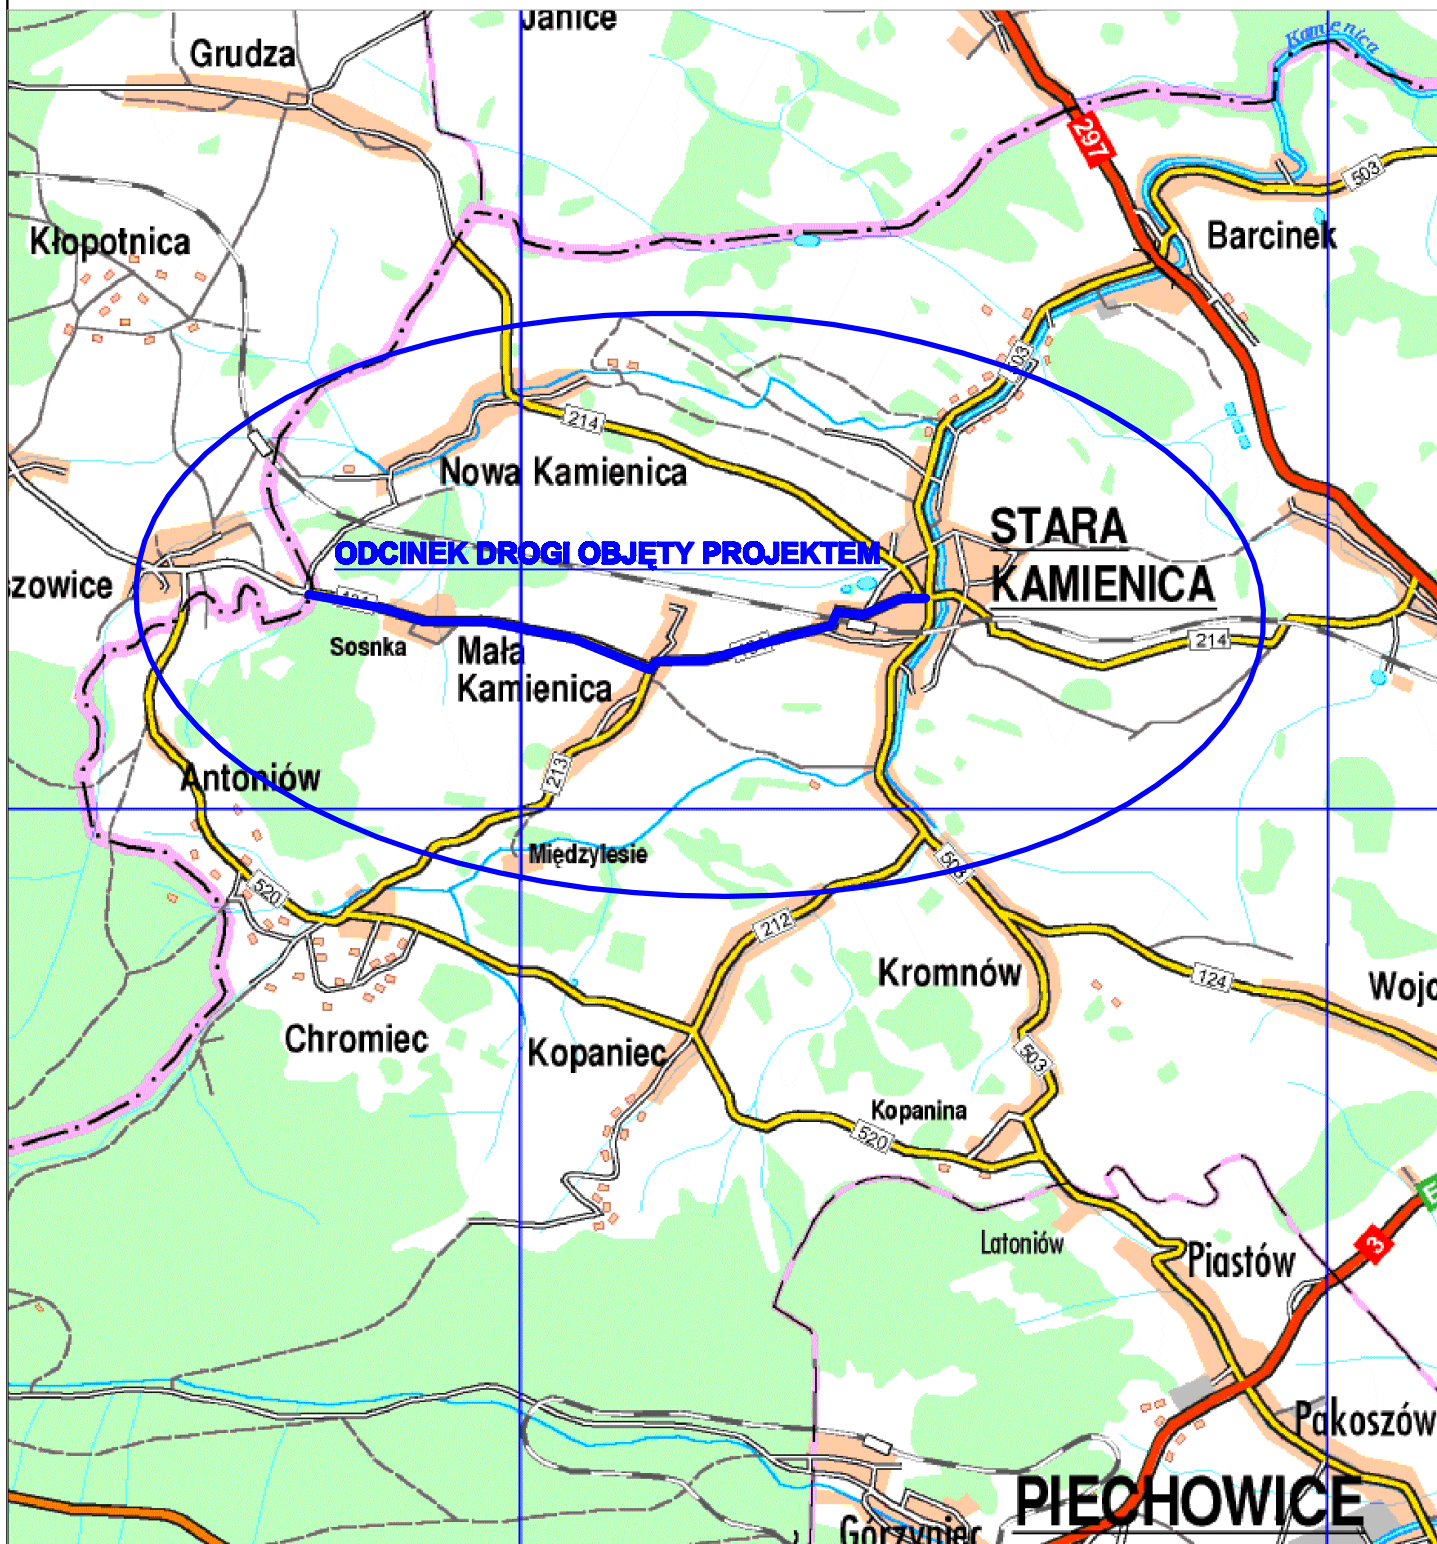

FIRMA PROJEKTOWO HANDLOWO USŁUGOWA
"PEDE-BUD" Piotr Dyla

ul. Okrzei 18/10, 58-500 Jelenia Góra
tel. 501-557-949; fax. 075 647 29 56

NIP 611-148-55-35 REGON 230917163

PEDE BUD

Umowa z
dnia 26.03.2008

KONTO 65 1140 2004 0000 3302 4042 8096 BRE Wyzd. Bankowości Elektronicznej

Temat:	REMONT DRUGI POWIATOWEJ NR 2492 D STARA KAMIENICA - MAŁA KAMIENICA - DO GRANICY Z POWIATEM LWÓWCEKIM		
Przedmiot rysunku:	Plan orientacyjny		Skala 1:50 000
Projektant:	inż. Piotr Dyla	upr. nr 181/01/DUW spec. konstr. bud. bez ogran.	Data 04.2008
Asystent:	inż. Igor Pieńkos	upr. nr 182/DOŚ/05 spec. konstr. bud. bez ogran.	Rys. nr 1