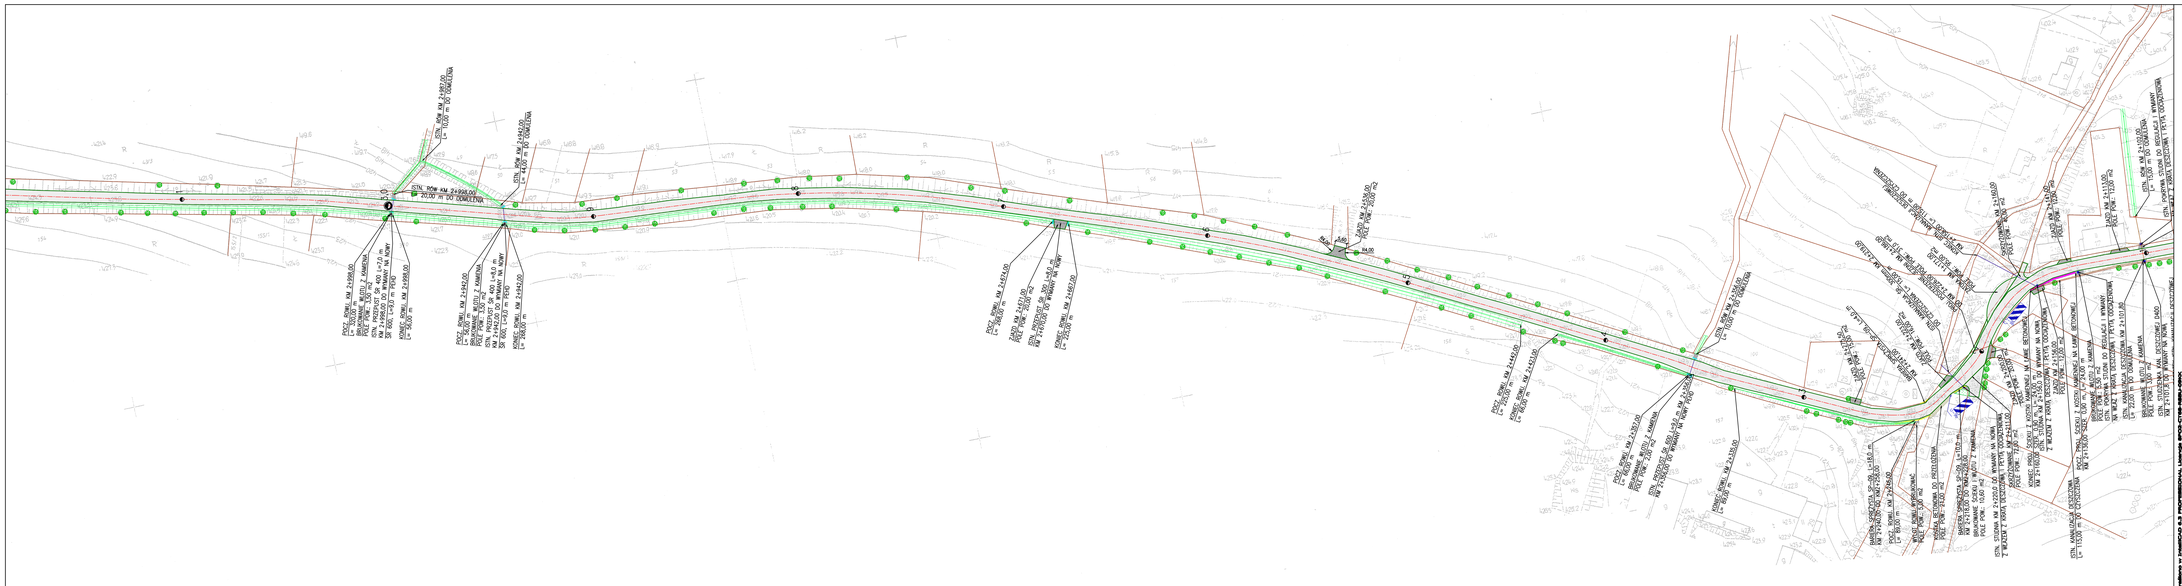

LEGENDA:

- KRAWĘDŹ NAWIERZCHNI Z BETONU ASFALTOWEGO
- KRAWĘŻNIK BETONOWY WIBROPRASOWANY 15x30x100 CM
- OŚ DROGI POWIATOWEJ NR 2462 D
- GRANICE DZIAŁEK
- SIEĆ KANALIZACJI ISTNIEJĄCA
- SIEĆ KANALIZACJI PROJEKTOWANA
- BARIERY SPRĘŻYSTE
- WPUST KANALIZACJI DESZCZOWEJ TYP D 400
- NAWIERZCHNIA JEZDNI Z ASFALTOBETONU
- NAWIERZCHNIA ZJAZDU Z ASFALTOBETONU NA NOWEJ PODBUDOWIE
- NAWIERZCHNIA CHODNIKA Z KOSTKI BETONOWEJ POLBRUK TYP HOLLAND GR. 6 CM
- POSZERZENIA JEZDNI
- OBSZAR WZMOCNIENIA PODBUDOWY JEZDNI
- OBSZAR NAWIERZCHNI DO FREZOWANIA
- ŚCIEK Z KOSTKI KAMIENNEJ 8/10 CM NA PODBUDOWIE Z BETONU
- ROWY ODWADNIAJĄCE

FIRMA PROJEKTOWO HANDLOWO USŁUGOWA
"PEDE-BUD" Piotr Dyła
ul. Górna 16/10, 59-500 Jelenia Góra
tel. 501-557-449, fax. 075 647 29 58
NIP 611-183-56-42 REGON 230241042

PEDE BUD

Uprawn. z dnia 09.05.2006

Niniejsze opracowanie jest chronione prawem autorskim. Kopiowanie, powielanie i rozpowszechnianie bez zgody autora zabronione.

Temat:	REMONT DROGI POWIATOWEJ NR 2462 D STARA KAMIENICA - MAŁA KAMIENICA - DO GRANICY Z POWIATEM LWÓWECKIM		
Przedmiot rysunku	Projekt zagospodarowania terenu		Skala 1:1000
Projektant:	inż. Piotr Dyła	upr. nr 181/01/DUW spec. konstr. bud. bez ogran.	Data 04.2008
Asystent:	inż. Igor Pieńkos	upr. nr 152/OOŚ/05 spec. konstr. bud. bez ogran.	Rys. nr 3.3

Kraftbruk nr 1 nawierzchnia z kostki brukowej betonowej typu "Holland" gr. 6 cm