PRZEKRÓJ KONSTRUKCYJNY
JEZDNI DROGI (PROFILOWANIE, NAKŁADKA 2-WARSTWY, NAKŁADKA 2-WARSTWY Z SIATKĄ)

SKALA 1:50

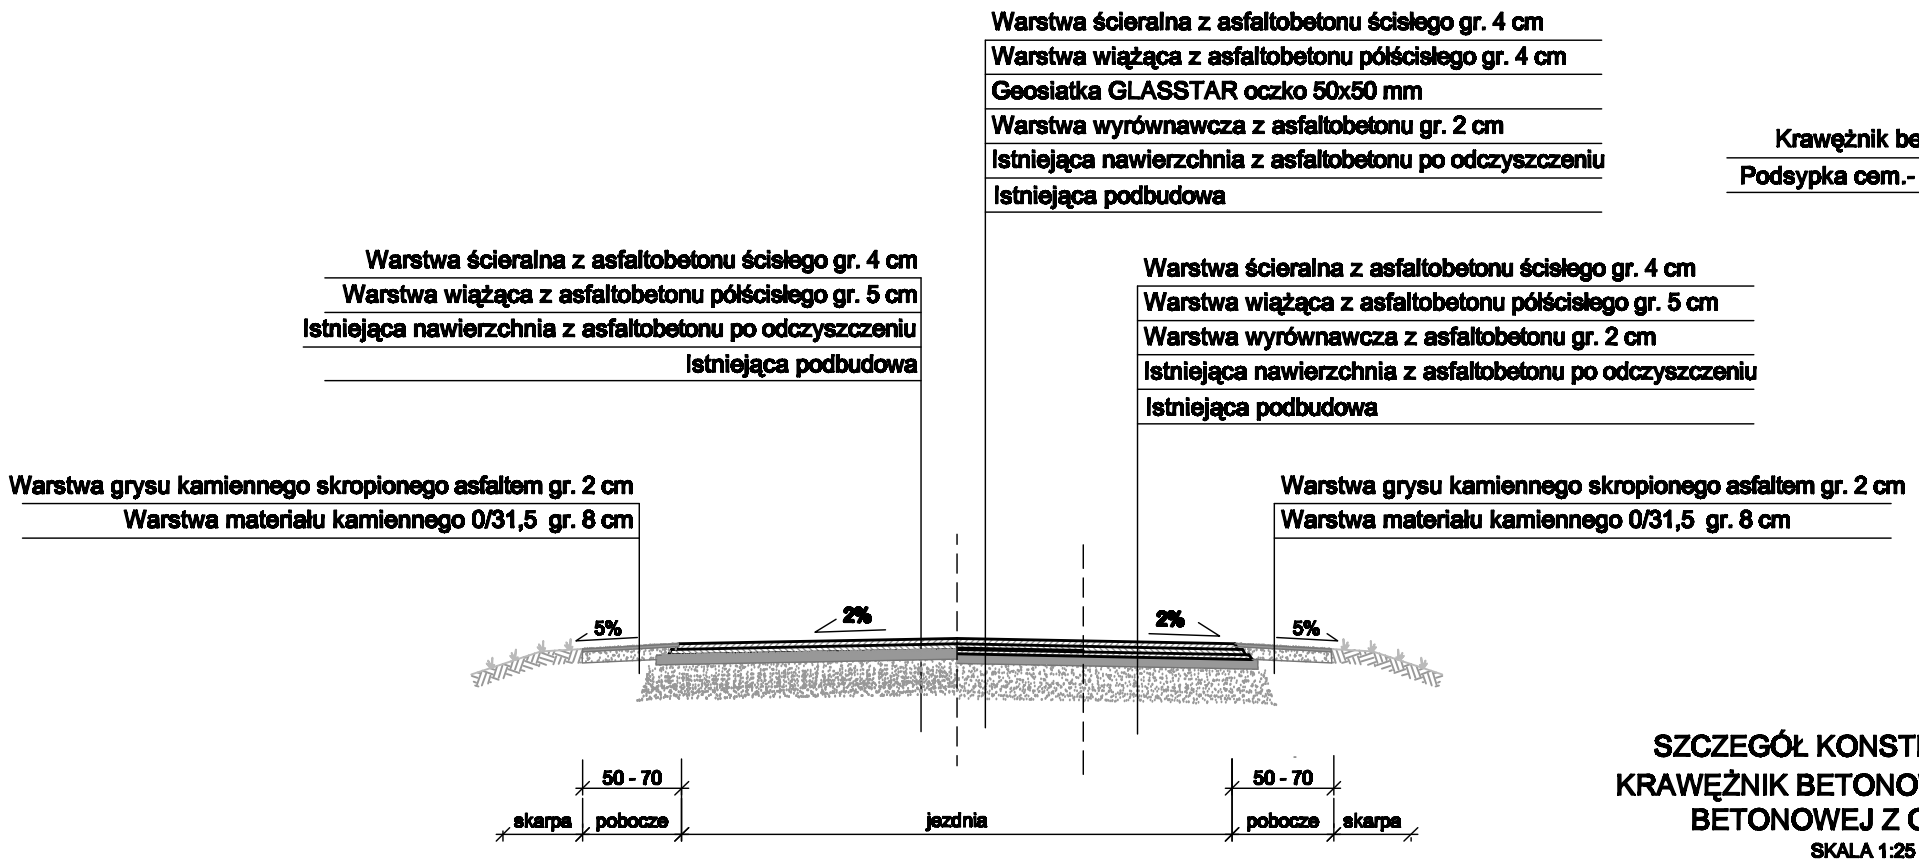

PRZEKRÓJ KONSTRUKCYJNY
CHODNIK

SKALA 1:50

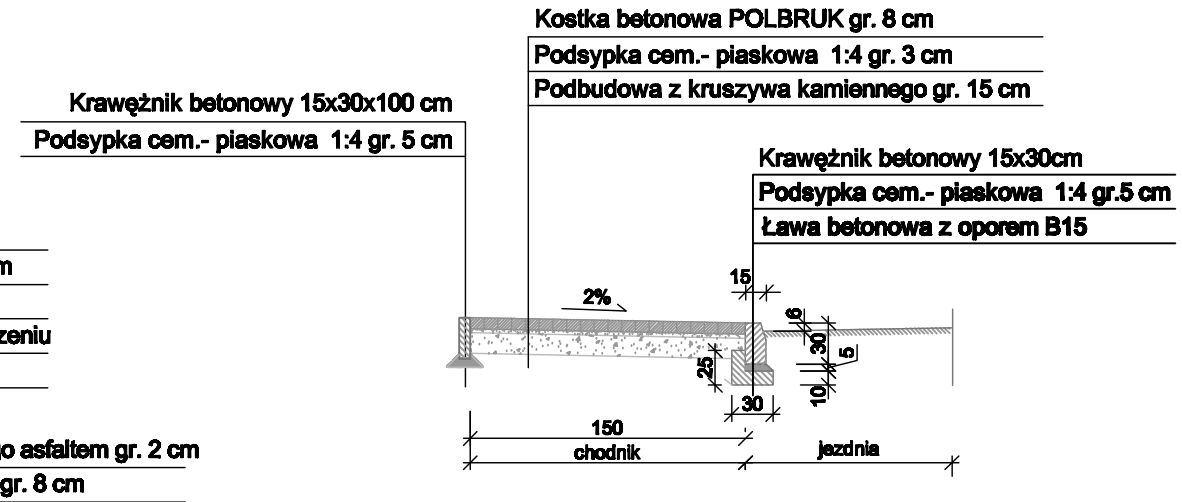

PRZEKRÓJ KONSTRUKCYJNY ŚCIEKU
SKALA 1:25

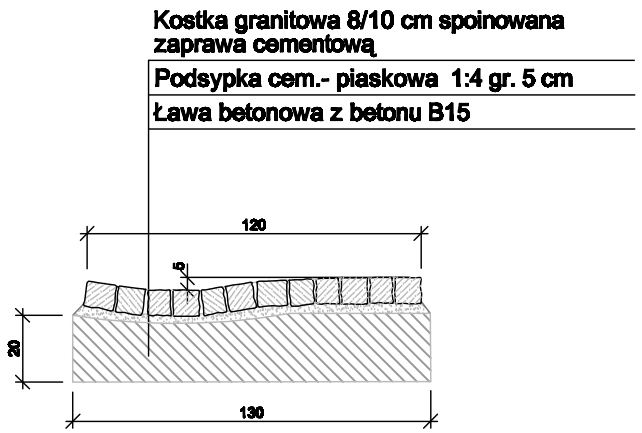

SZCZEGÓŁ KONSTRUKCYJNY
KRAWĘŻNIK BETONOWY NA ŁAWIE BETONOWEJ Z OPOREM

SKALA 1:25

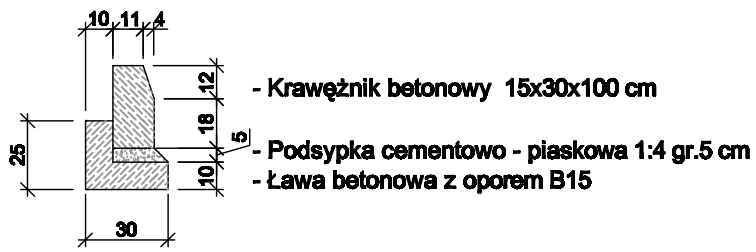

PRZEKRÓJ KONSTRUKCYJNY
JEZDNI ZJAZDÓW, SKRZYŻOWAŃ ORAZ POSZERZEŃ

SKALA 1:50

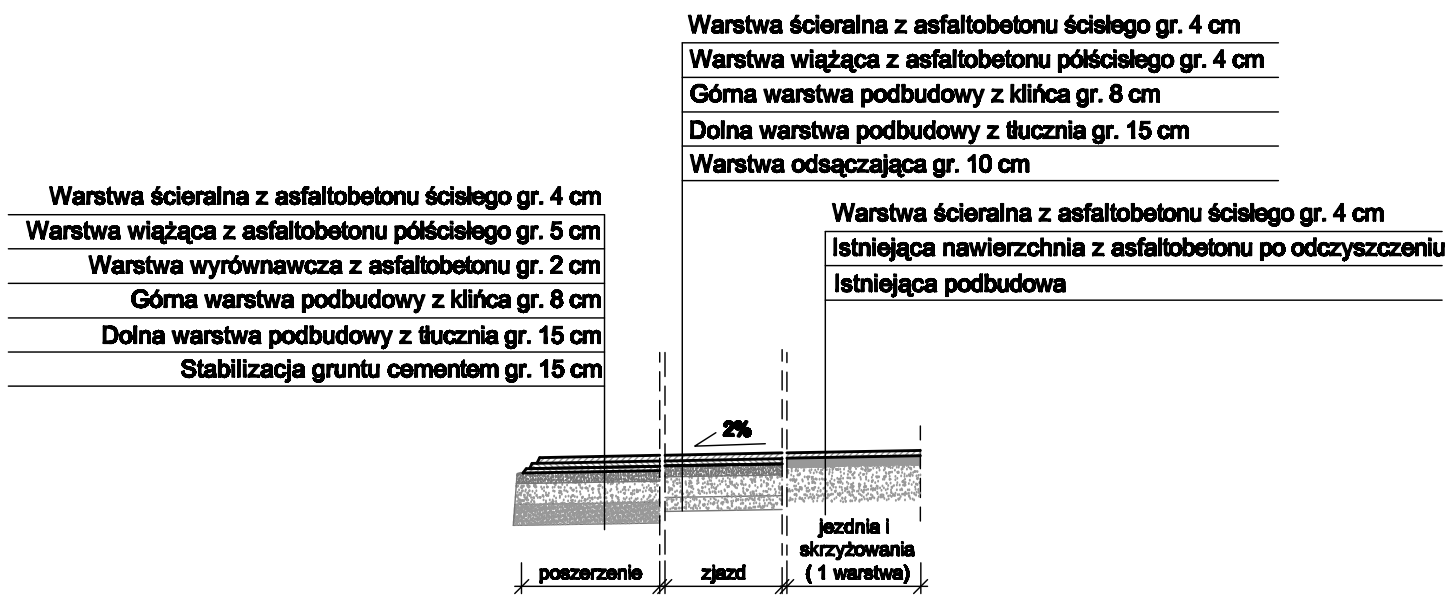

SZCZEGÓŁ KONSTRUKCYJNY
OBRZEŻE BETONOWE NA PODSYPCE CEMENTOWO-PIASKOWEJ

SKALA 1:25

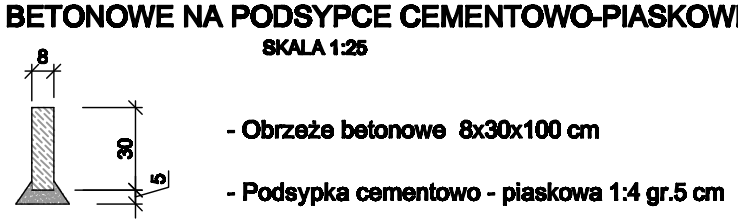

DeSKI SPORT Igor Pieńkos **58-500 JELENIA GÓRA, ul. Konopnickiej 1** **tel. 0 509 179 759, e-mail: igorski@go2.pl**				Umowa nr 92/2008 dnia 30.06.2008
Temat:	REMONT DROGI POWIATOWEJ NR 2778 D ŁOMNICA - WOJANÓW - BOBRÓW			
Przedmiot rysunku	Przekroje konstrukcyjne			Skala 1 : 50
Projektant:	mgr inż.Sławomir Jagiełło	NBGP.V-7342/3/86/98 spec. konstr. bud. bez ogran.		Data 07.2008
Asystent:	inż. Igor Pieńkos	upr. nr 182/DOŚ/05 spec. konstr. bud. bez ogran.		Rys. nr 3