


## ODCINEK DROGI OBJĘTY PROJEKTEM

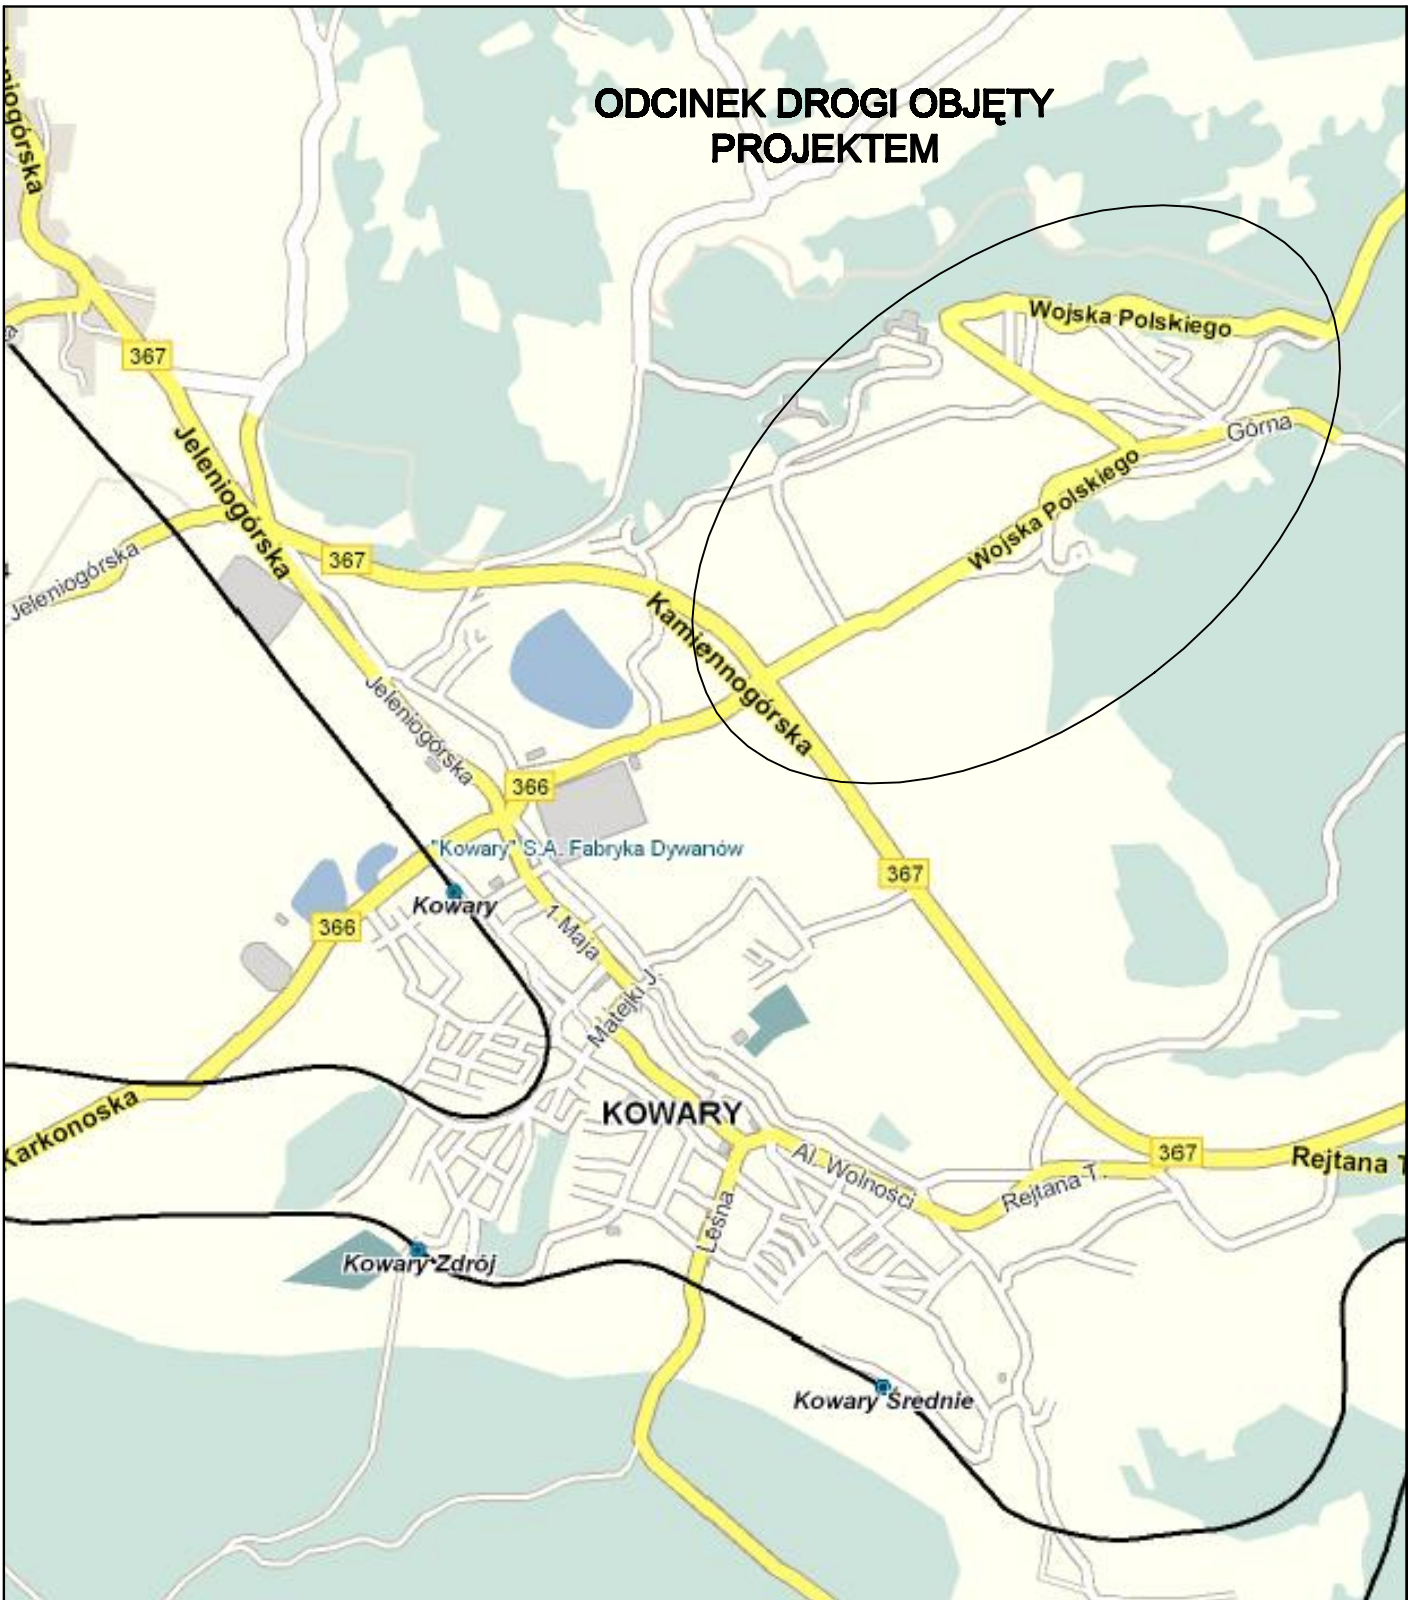

**DeSKI SPORT Igor Pieńkos**  
**58-500 JELENIA GÓRA, ul. Konopnickiej 1**  
**tel. 0 509 179 759, e-mail: igorski@go2.pl**

Umowa  
nr 51/2008  
dnia 17.12.2008

<b>Temat:</b>	<b>Remont drogi powiatowej nr 2735 D / Kowary ( ul. Wojska Polskiego )</b>		
<b>Przedmiot rysunku</b>	Plan orientacyjny		Skala 1:10 000
<b>Projektant:</b>	<b>mgr inż. Czesław Wandzel</b>	upr. nr 962/82 spec. konstr. bud. bez ogran.	Data 01.2009
<b>Asystent:</b>	inż. Igor Pieńkos	upr. nr 182/DOŚ/05 spec. konstr. bud. bez ogran.	Rys. nr 1