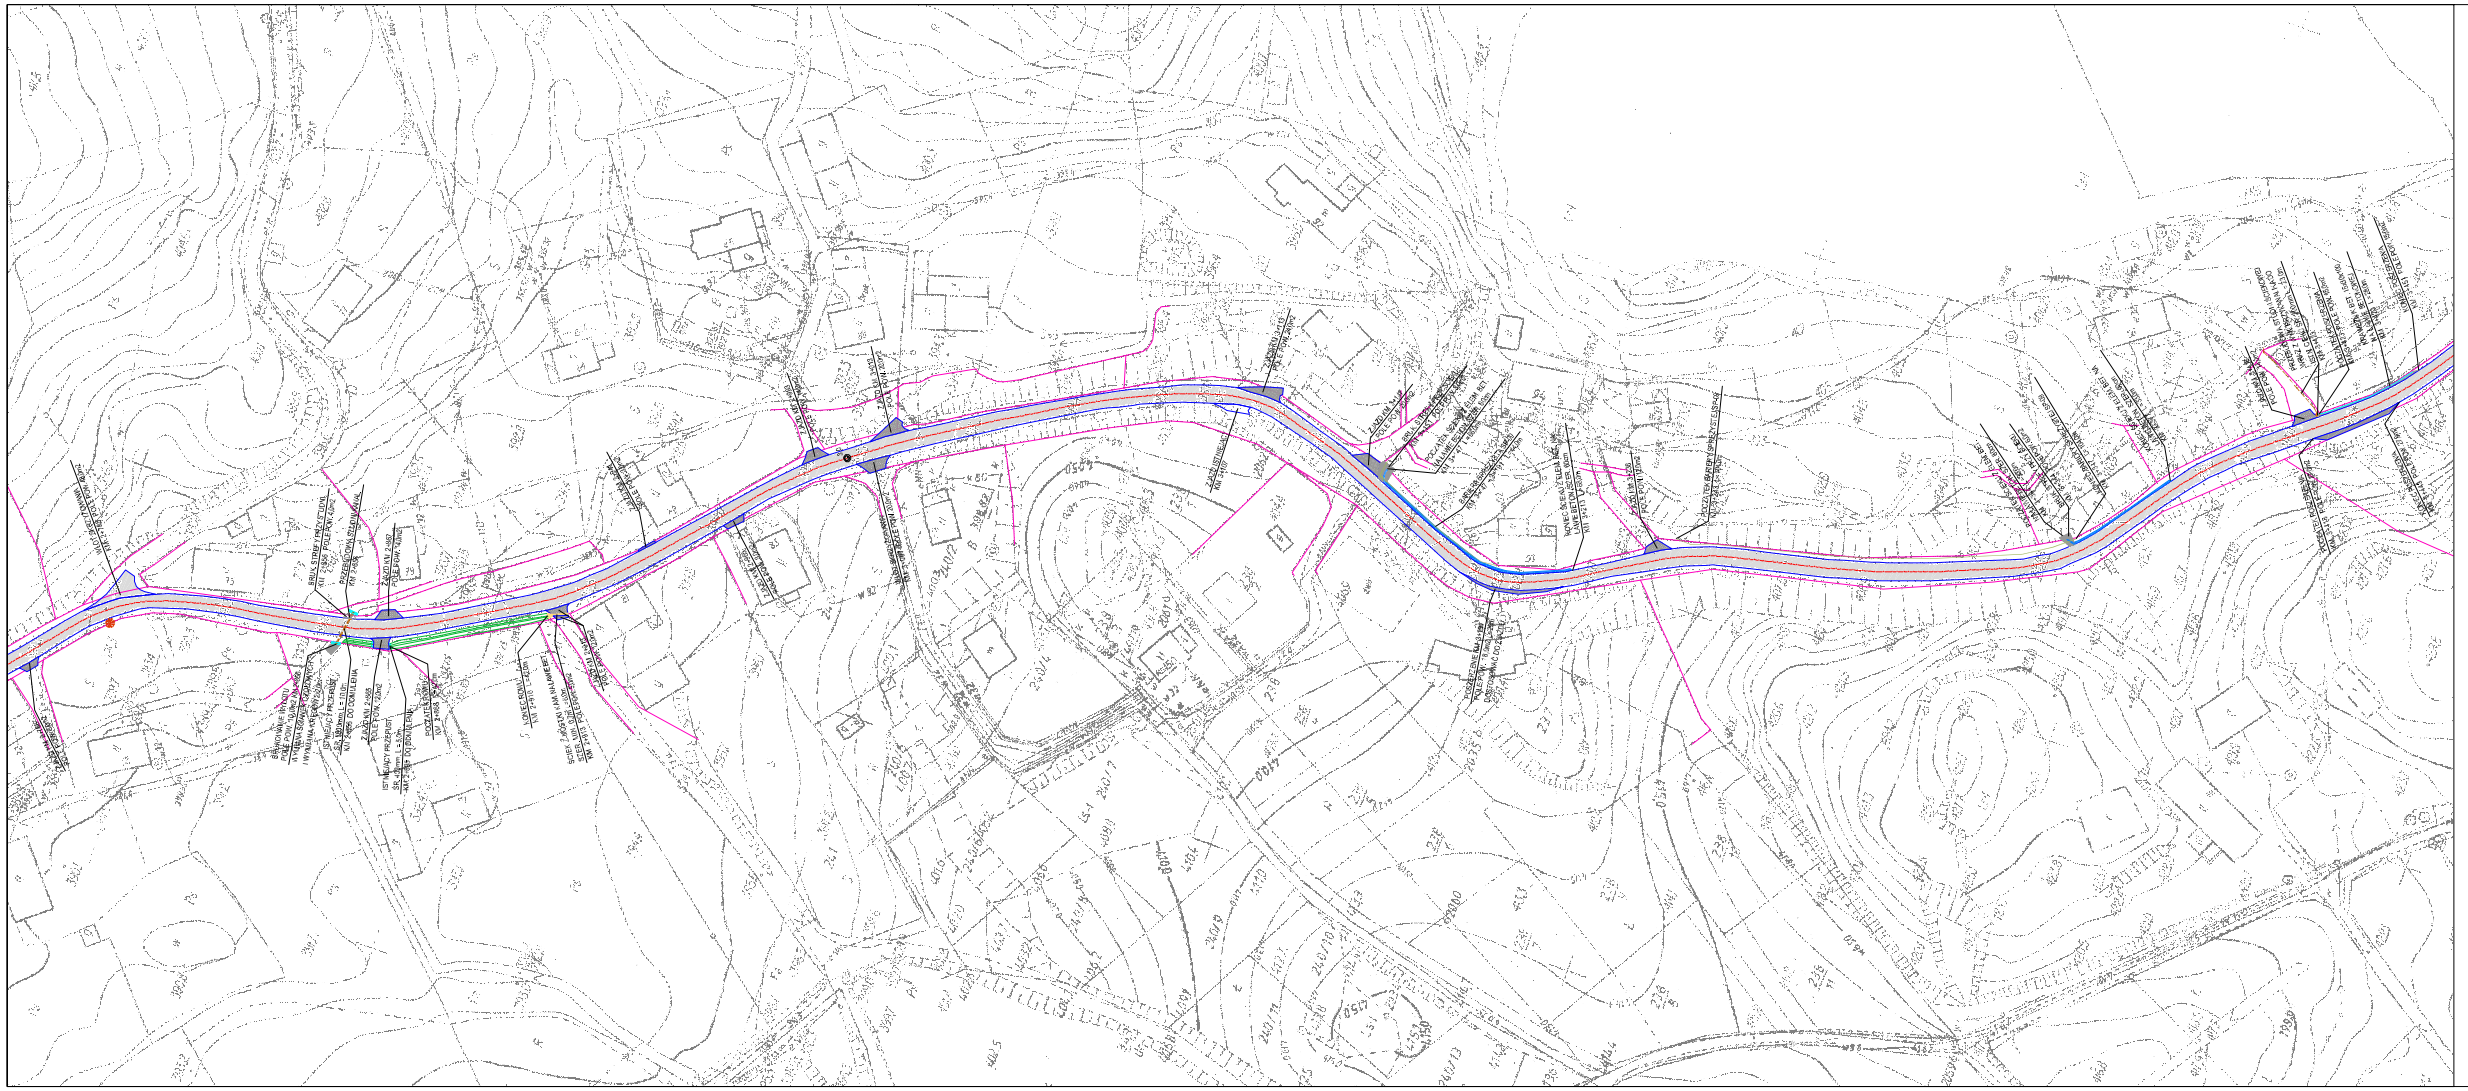

LEGENDA:

- KRAWĘDŹ NAWIERZCHNII Z BETONU ASFALTOWEGO
- OŚ DROGI POWIATOWEJ NR 2653D
- GRANICE DZIAŁEK
- SIEĆ KANALIZACJI
- PRZEPUSTY
- BARIERY SPRĘŻYSTE JEDNOSTRONNE
- KRAWĘŻNIK BETONOWY 15x30x100 CM, OBRZEŻE BET. 8x30x100 CM
- NAWIERZCHNIA JEZDNI Z ASFALTOBETONU
- NAWIERZCHNIA ZJAZDU Z ASFALTOBETONU NA NOWEJ PODBUDOWIE
- NAWIERZCHNIA CHODNIKA Z KOSTKI BETONOWEJ POLBRUK
- ROWY ODWADNIAJĄCE
- OBSZAR WZMOCNIENIA PODBUDOWY JEZDNI
- POSZERZENIE JEZDNI
- BRUKOWANIE
- ŚCIEK Z KOSTKI KAMIENNEJ NA PODBUDOWIE Z BETONU
- NAWIERZCHNIA ZJAZDU Z KOSTKI KAMIENNEJ
- PNIAK DO USUNIĘCIA LUB FREZOWANIA
- DRZEWO DO USUNIĘCIA (W STREFIE MODERNIZACJI DROGI)
- DRZEWO POZA STREFĄ MODERNIZACJI - DO PIELĘGNACJI
- ŚCIEK Z ELEMENTÓW BET. 60/50/15cm NA ŁAWIE Z BETONU
- ŚCIANKI CZOŁOWE KAMIENNE PRZY PRZEPUSTACH

PRZEDSIĘBIORSTWO HANDLOWO-USŁUGOWE
USŁUGI BUDOWLANO-INSTALACYJNE
58-506 Jelenia Góra, ul. Elsnera 2/109
KASAM Katarzyna Samulska

Obiekt:	Remont odcinka drogi powiatowej nr 2653D od granicy miasta Jelenia Góra przez Stanisław do skrzyżowania z drogą wojewódzką nr 366 w Sosnówce			Branża DROGOWA
Inwestor:	Zarząd Dróg Powiatowych ul. Sudecka 38, 58-500 Jelenia Góra			DR
Przedmiot rysunku	Projekt zagospodarowania terenu			Skala 1:1000
Projektant:	inż. Jarosław Samulski	upr. nr 187/01/DUW		Data 26.04.2010
Asystent:				Rys. nr 3.5