
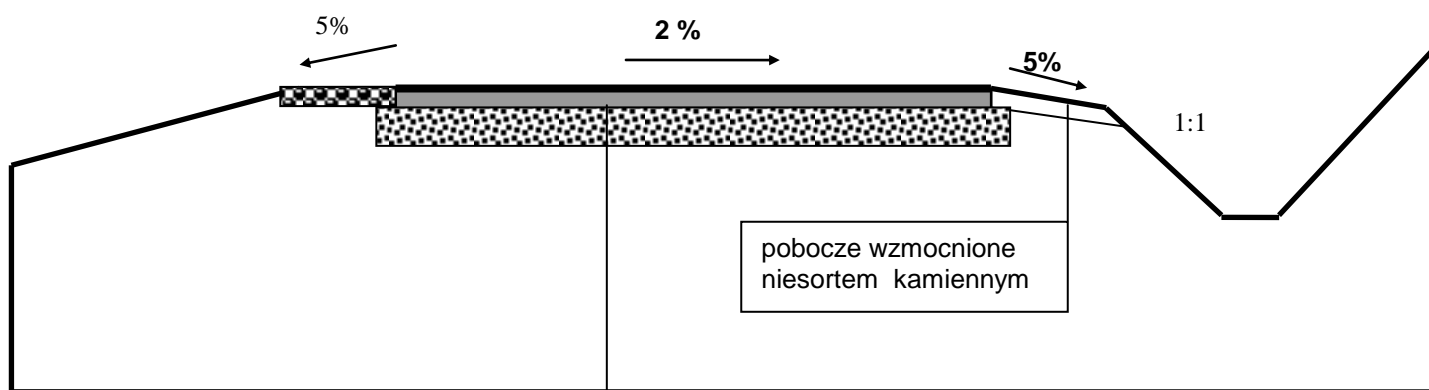


PRZEKRÓJ KONSTRUKCYJNY 1

(Odcinek 1, km 0+000 do 1+400)

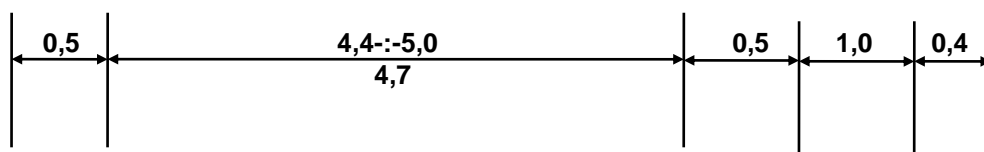

- wzmocnienie i wyprofilowanie istniejącej nawierzchni mieszanką bitumiczną w ilości 105 kg/m²
- oczyszczenie i skropienie istniejącej nawierzchni emulsją asfaltową
- istniejąca nawierzchnia do wykorzystania jako dolna warstwa podbudowy

Inwestor: ZARZĄD DRÓG POWIATOWYCH W JELENIEJ GÓRZE ULICA SUDECKA 38 58-500 JELENIA GÓRA			
Temat: REMONT DROGI POWIATOWEJ NR 2751D W CHROŚNICY			Skala: 1:50
Tytuł rysunku: PRZEKRÓJ KONSTRUKCYJNY 1			Nr rysunku: 4
Projektował:	Inż. Jarosław Samulski	Upr. Bud. Nr 187//01/DUW	Podpis: Data: IX. 2010