


# PLAN ORIENTACYJNY

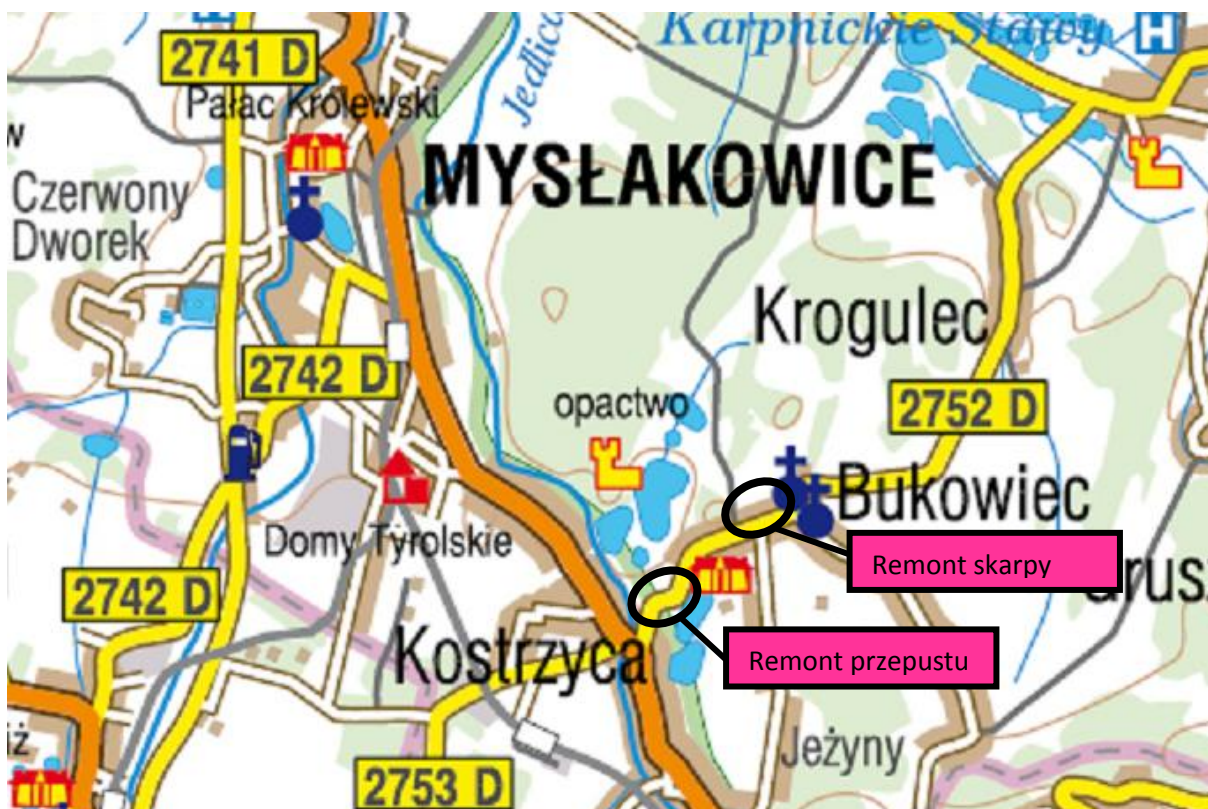

Obiekt	Remont drogi powiatowej nr 2752D – Bukowiec, Kostrzyca			Branża drogowa
Inwestor	Zarząd Dróg Powiatowych ul. Sudecka 38, 58-500 Jelenia Góra			
Przedmiot rysunku	Plan orientacyjny			Skala 1:50000
Projektant	Inż. Jarosław Samulski	upr. nr 187/01/DUW		Data: 20.09.2010r.
Asystent				Rys. nr 1