


**SCHEMAT POSADOWIENIA MURU OPROWEGO
 PODTRZYMUJĄCEGO SKARPĘ KORONY DROGI
 ZNISZCZONEJ W SKUTEK OSUNIĘCIA**

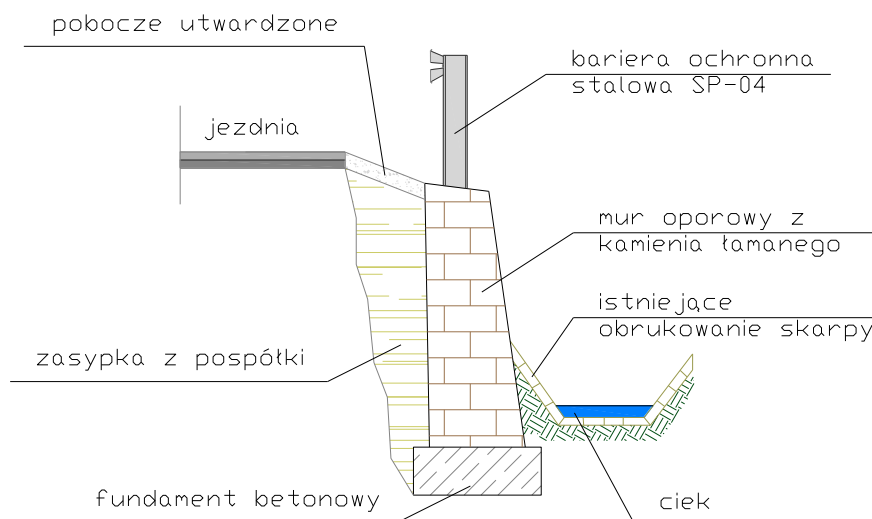

Obiekt	Remont drogi powiatowej nr 2752D – Bukowiec, Kostrzyca			Branża drogowa
Inwestor	Zarząd Dróg Powiatowych ul. Sudecka 38, 58-500 Jelenia Góra			
Przedmiot rysunku	Posadowienie muru oporowego - przekrój			Skala 1:50
Projektant	Inż. Jarosław Samulski	upr. nr 187/01/DUW		Data: 20.09.2010r.
Asystent				Rys. nr 2