


PRZEKRÓJ KONSTRUKCYJNY

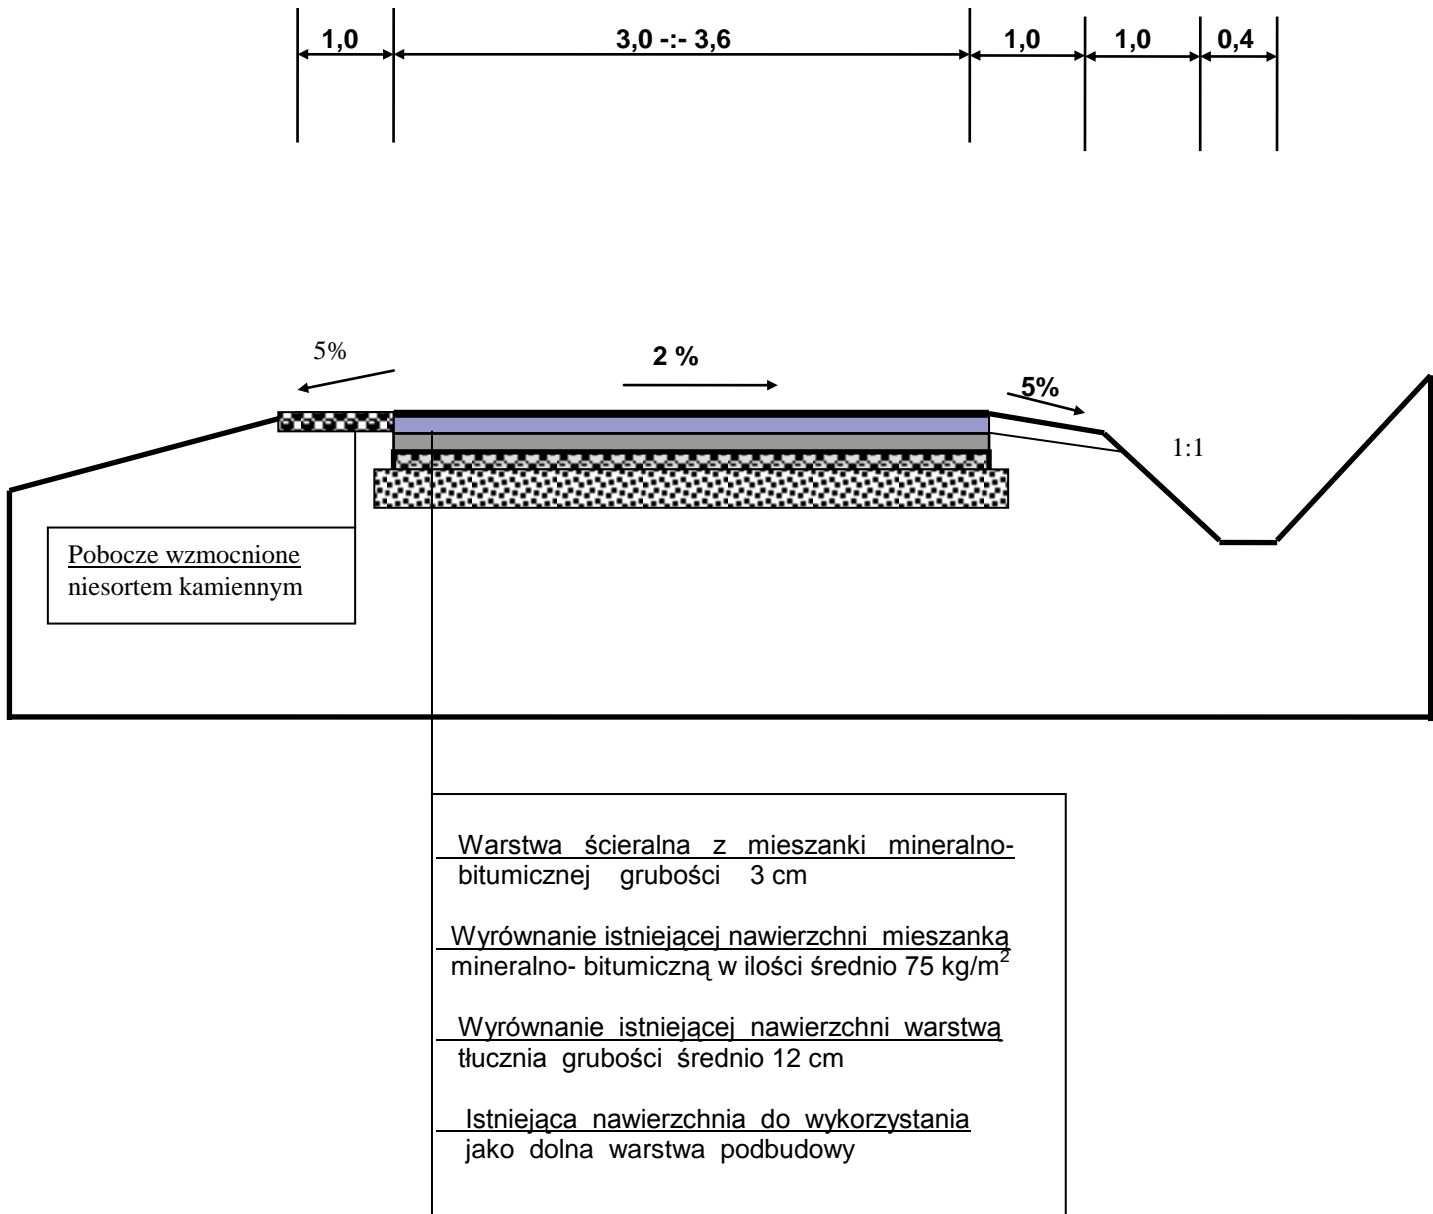

Inwestor:			
ZARZĄD DRÓG POWIATOWYCH Ul. Sudecka 38, 58-500 JELENIA GÓRA			
Temat:			Skala:
REMONT DROGI 2513D W ANTONIOWIE			1:50
Tytuł rysunku:			Nr rysunku:
PRZEKRÓJ KONSTRUKCYJNY			4
Projektował:	Marek Kempniak	Upr. Bud. Nr 1419/85	Podpis:
			Data: IX. 2010