KONSTRUKCJA JEZDNI :
WARSTWA ŚCIERALNA - SZEROKOŚĆ 6.0 m- SMA 0/12.8 mm - WARSTWA 5 cm
WARSTWA PROFILUJĄCA - SZEROKOŚĆ 6.2 m - BETON ASFALTOWY 0/16 mm - WARSTWA 150 kg/m2

ŁĄCZNA ILOŚĆ ROWÓW DO ODTWORZENIA W KM OD 0+000 DO KM 0+800 L = 1250 m

W KM 2+260 ORAZ 2+250 DROGI NR 2491D NA MOSTACH W CIĄGU DROGI NALEŻY WYKONAĆ:
CZYSZCZENIE I MALOWANIE BALUSTRAD 2x 2x6.0m , SPOINOWANIE MURÓW 100 m2,
UZUPEŁNIENIE UBYTKÓW BETONEM 2m3, KARCZOWANIE DRZEW 4 SZT.

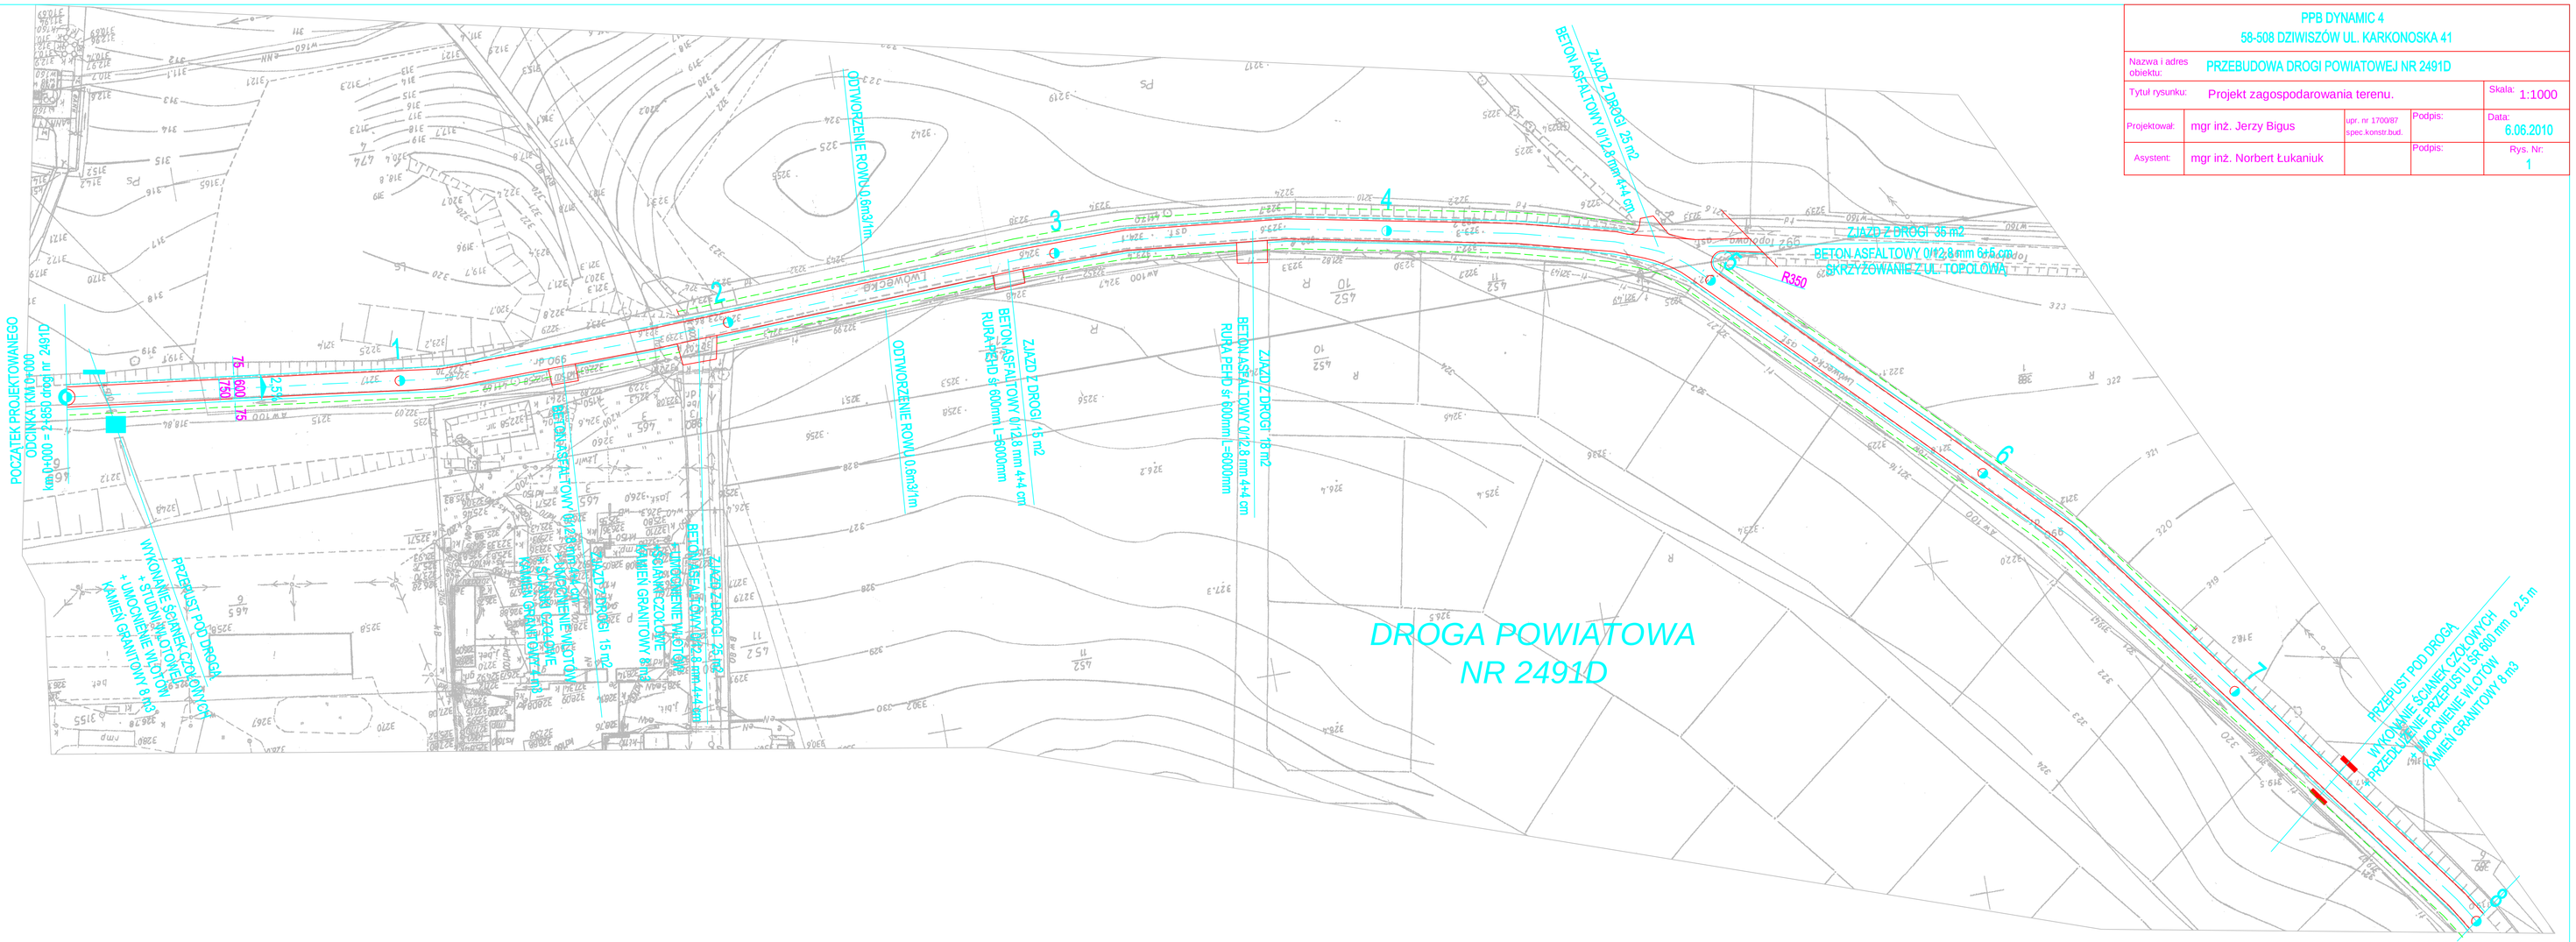

PPB DYNAMIC 4 58-508 DZIWISZÓW UL. KARKONOSKA 41				
Nazwa i adres obiektu:	PRZEBUDOWA DROGI POWIATOWEJ NR 2491D			
Tytuł rysunku:	Projekt zagospodarowania terenu.		Skala:	1:1000
Projektował:	mgr inż. Jerzy Bigus	upr. nr 170/97 spec. konstr.bud.	Podpis:	Data: 6.06.2010
Asystent:	mgr inż. Norbert Łukaniuk		Podpis:	Rys. Nr: 1