


PRZEKRÓJ KONSTRUKCYJNY

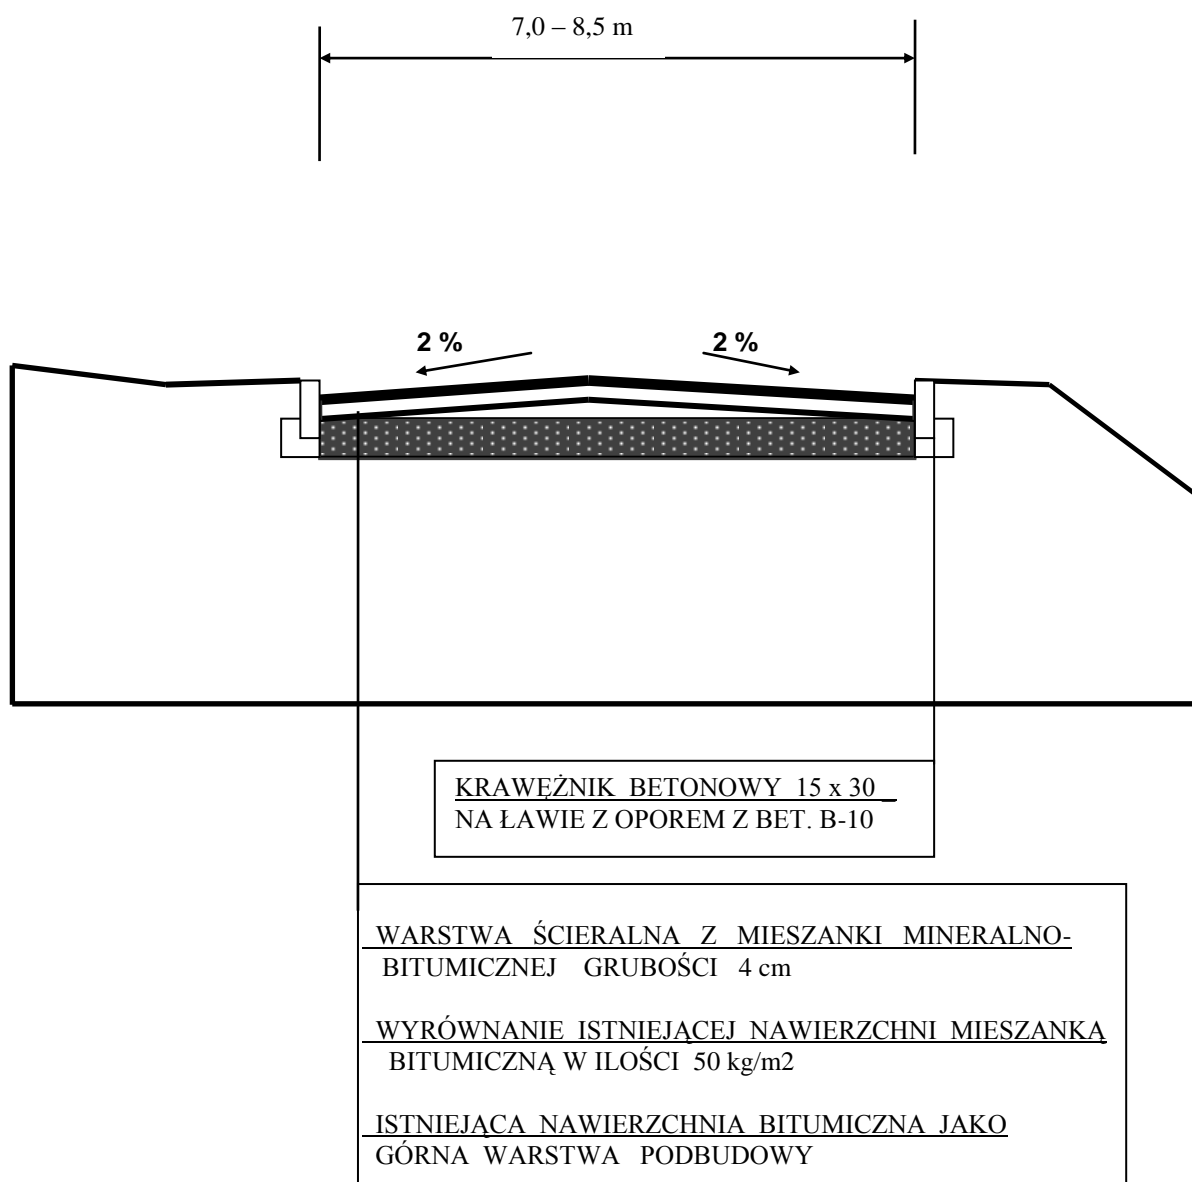

Inwestor: ZARZĄD DRÓG POWIATOWYCH W JELENIEJ GÓRZE ULICA SUDECKA 38 58-500 JELENIA GÓRA				
Temat: PRZEBUDOWA ODCINKA DROGI POWIATOWEJ NR 2731D, ULICA PIASTOWSKA W SZKLARSKIEJ PORĘBIE			Skala: 1:50	
Tytuł rysunku: PRZEKRÓJ KONSTRUKCYJNY			Nr rysunku: 4	
Projektował:	Inż. Jarosław Samulski	Upr. Bud. Nr 187//01/DUW	Podpis:	Data: VI. 2011