




PRZEKRÓJ KONSTRUKCYJNY  
 ŚCINKA KAMIENNA NA ŁAWIE BETONOWEJ C16/20  
 SKALA 1:50

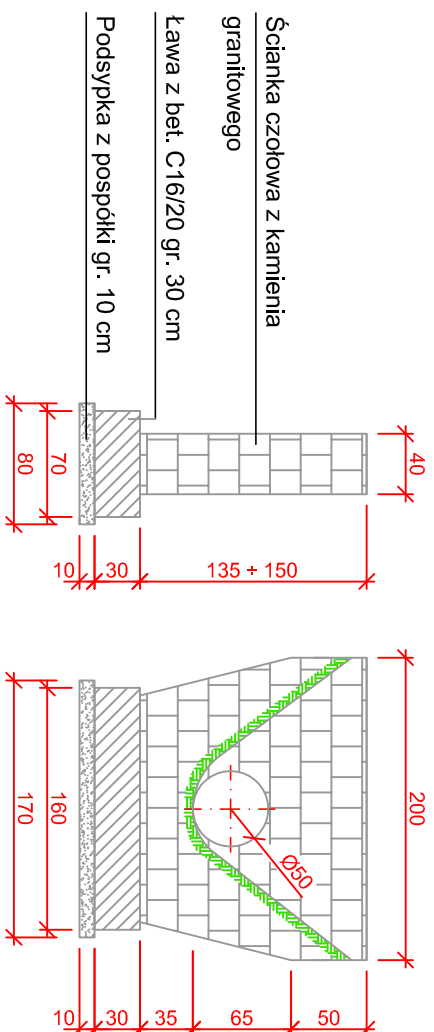


PRZEKRÓJ KONSTRUKCYJNY  
 JEZDNI DROGI  
 SKALA 1:50

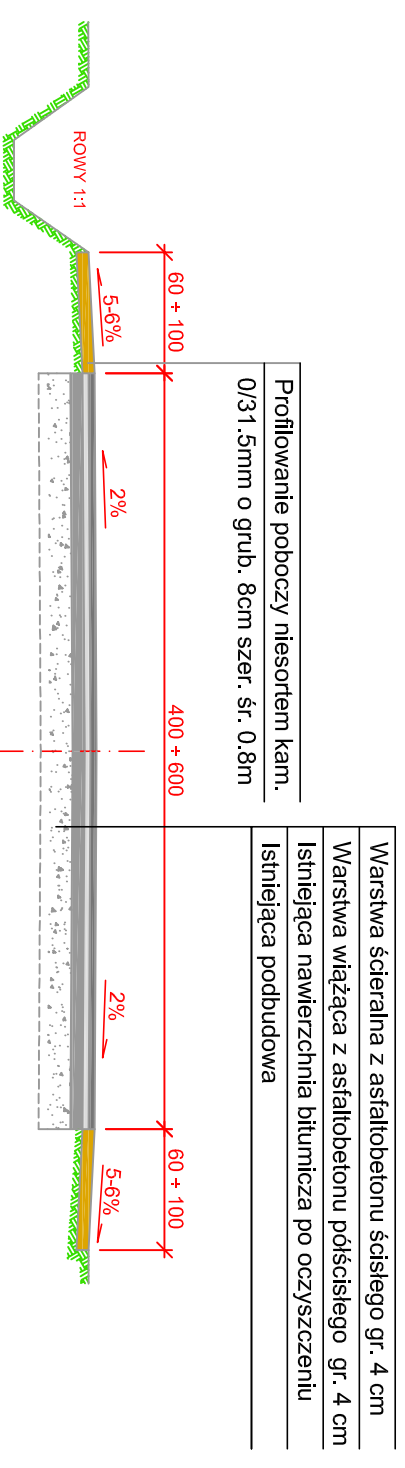

PRZEKRÓJ KONSTRUKCYJNY ŚCIEKÓW  
 SKALA 1:25

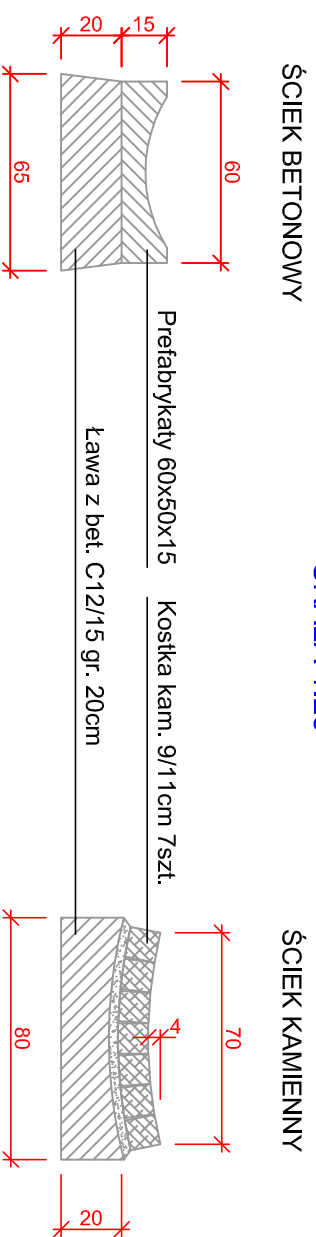

ŚCIEK KAMIENNY

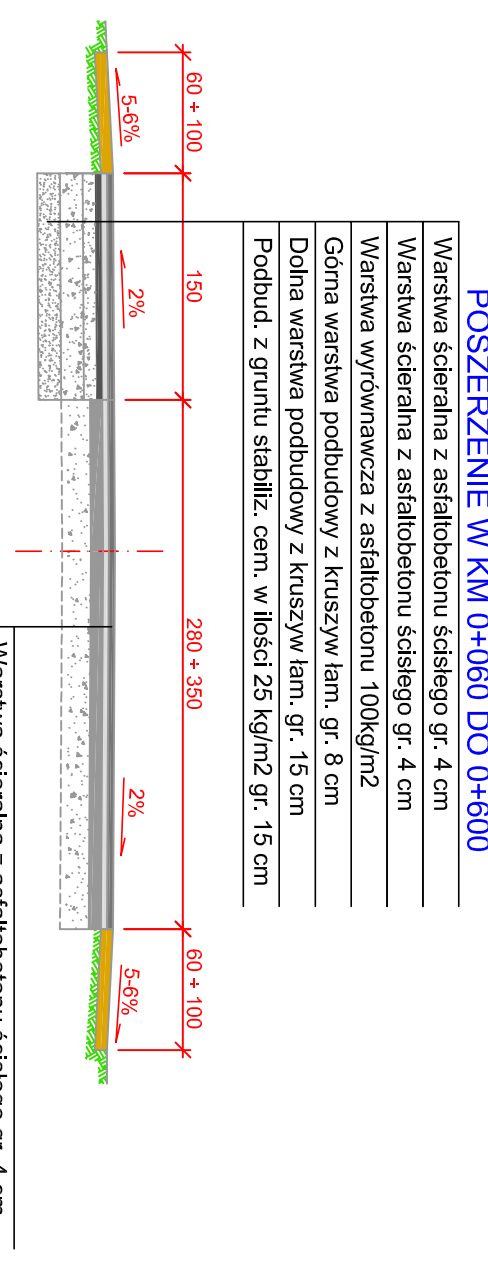

POSZERZENIE W KM 0+060 DO 0+600

- Warstwa ścieralna z asfaltobetonu ścisłego gr. 4 cm
- Warstwa wiążąca z asfaltobetonu ścisłego gr. 4 cm
- Warstwa wyrównawcza z asfaltobetonu 100kg/m<sup>2</sup>
- Górna warstwa podbudowy z kruszyw łam. gr. 8 cm
- Dolna warstwa podbudowy z kruszyw łam. gr. 15 cm
- Podbud. z gruntu stabiliz. cem. w ilości 25 kg/m<sup>2</sup> gr. 15 cm


- Warstwa ścieralna z asfaltobetonu ścisłego gr. 4 cm
- Warstwa wiążąca z asfaltobetonu półściśłego gr. 4 cm
- Istniejąca nawierzchnia bitumiczna po oczyszczeniu
- Istniejąca podbudowa

PRZEKRÓJ KONSTRUKCYJNY PRZEPUSTU  
 SKALA 1:50

POD DROGĄ                      POD ZJAZDEM

- Warstwa ścieralna z asfaltobetonu ścisłego gr. 4 cm
- Warstwa wiążąca z asfaltobetonu półściśłego gr. 4 cm
- Górna warstwa podbudowy z kruszyw łam. gr. 8 cm
- Dolna warstwa podbudowy z kruszyw łam. gr. 15 cm
- Obsypka żwirowa lub z pospółki średnia gr. 20 cm
- Przepust z rur PE HD Ø 400, 500, 600, 800 mm
- Ława żwirowa pod przepustem gr. 20cm

Brukowanie wlotu i wylotu kostką kam. nieregularną układaną na bet. C12/15

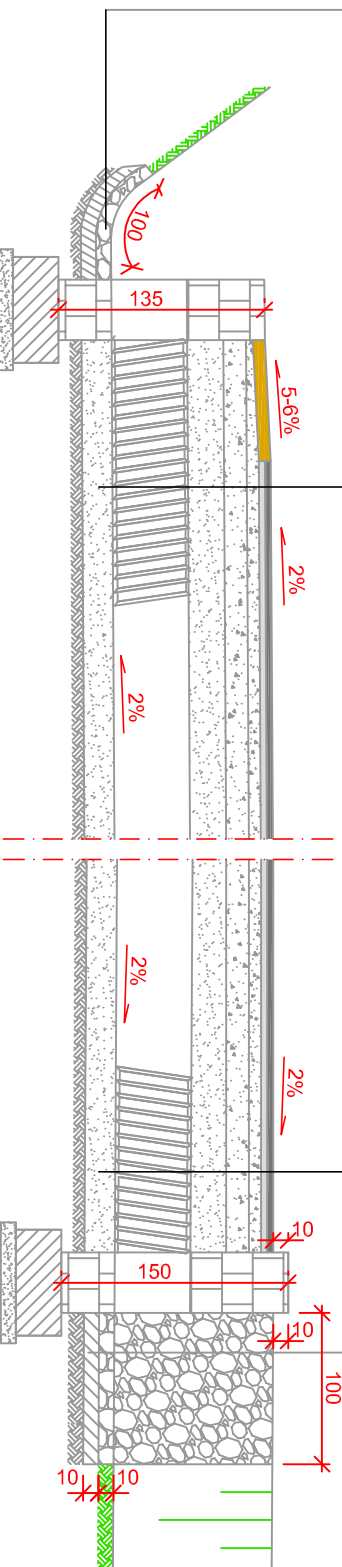

PRZEDSIĘBIORSTWO HANDLOWO-USŁUGOWE  
 USŁUGI BUDOWLANO-INSTALACYJNE

58-506 Jelenia Góra, ul. Eisnera 2/109



Obiekt:	Remont drogi powiatowej nr 2753D Ściegny-Kostrzyca	Branża DROGOWA
Inwestor:	Zarząd Dróg Powiatowych ul. Sudecka 38, 58-500 Jelenia Góra	DR
Przedmiot rysunku:	Przekroje konstrukcyjne	Skala 1:50
Projektował:	Inż. Jarosław Samulski	upr. nr 187/01/DUW
Asystent:		Rys. nr 4.1

Obiekt:	Remont drogi powiatowej nr 2753D Ściegny-Kostrzyca
Inwestor:	Zarząd Dróg Powiatowych ul. Sudecka 38, 58-500 Jelenia Góra
Przedmiot rysunku:	Przekroje konstrukcyjne
Projektował:	Inż. Jarosław Samulski
Asystent:	