PLAN ORIENTACYJNY

Przebudowa drogi powiatowej nr 2741D łączącej Karpacz i Jelenią Górę – Etap 2 – Budowa ronda na skrzyżowaniu z drogą wojewódzką nr 366

SKALA 1 : 125000
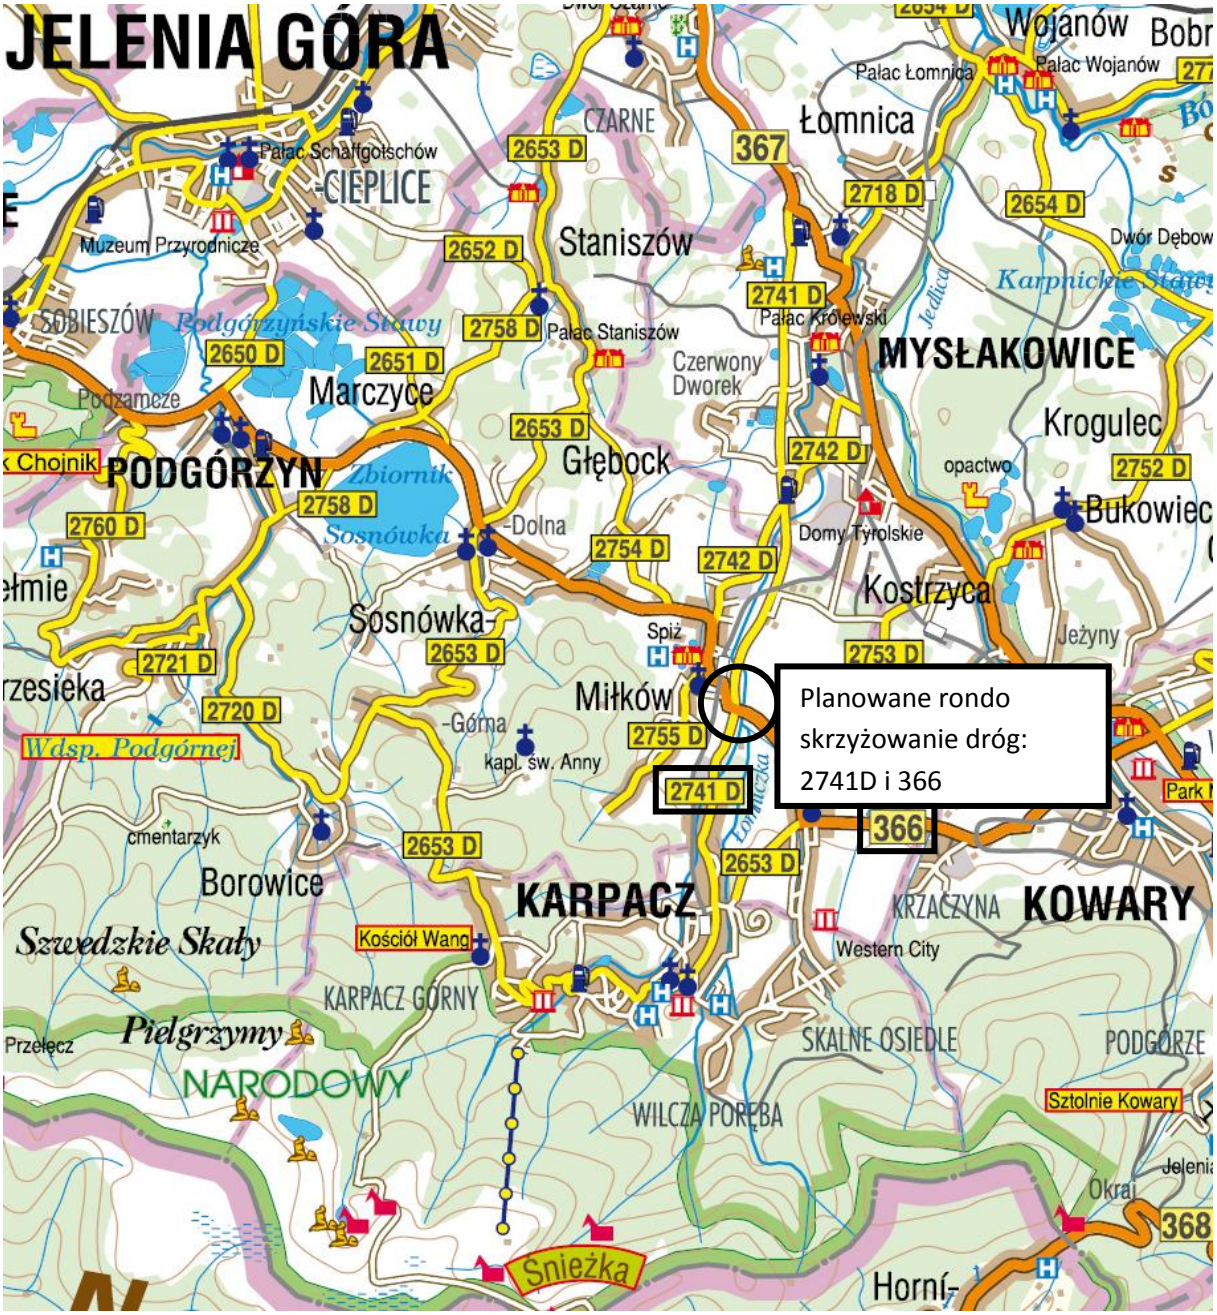
KM 6+440