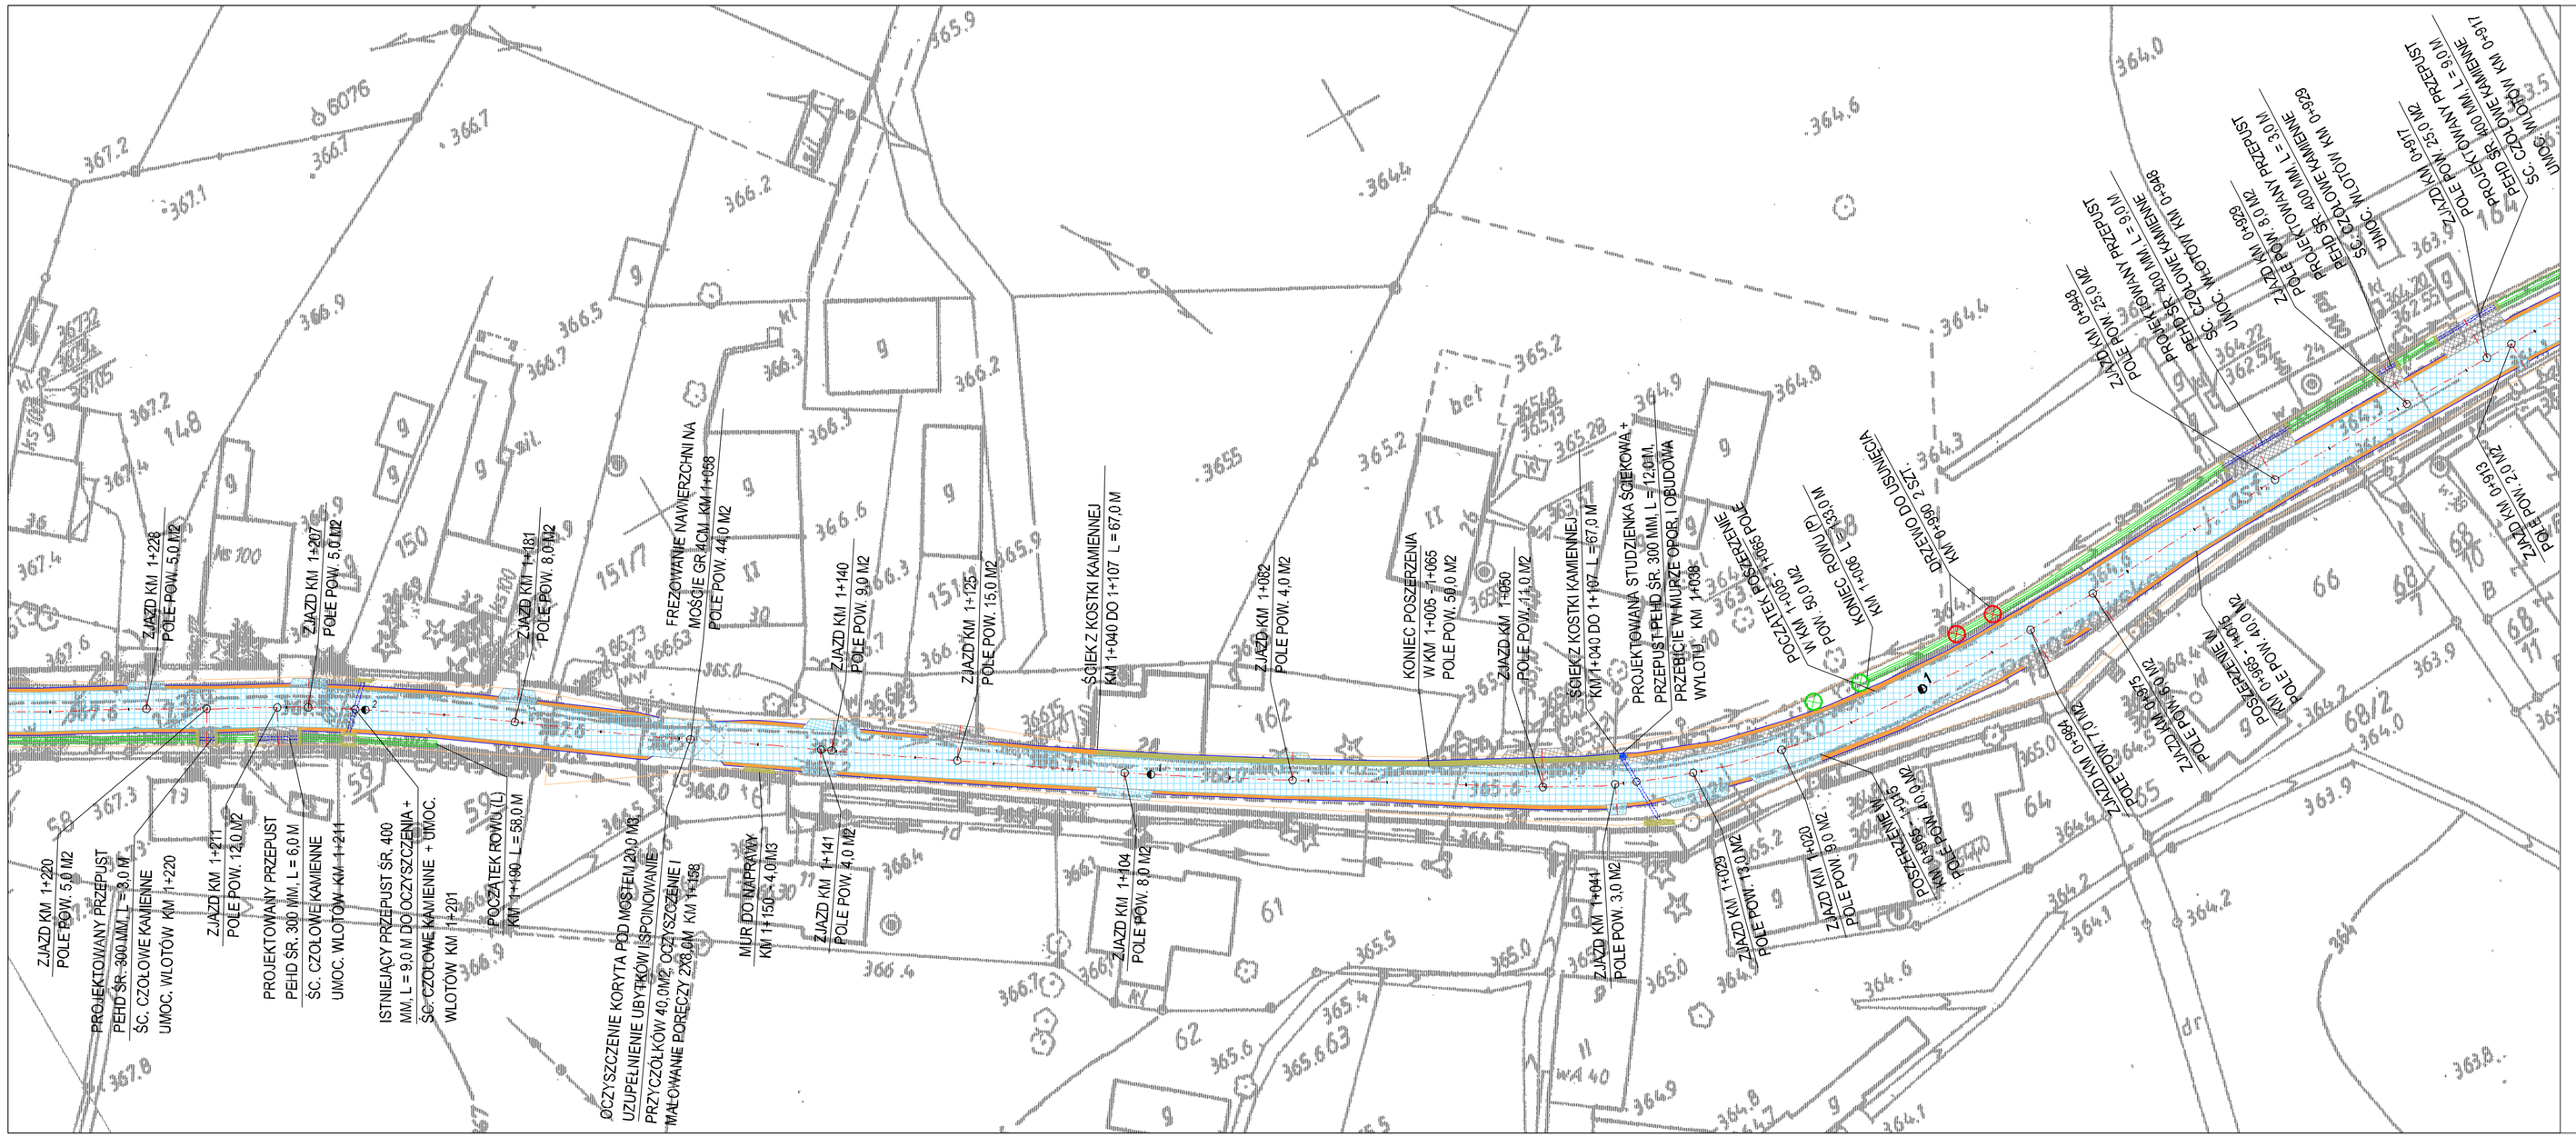


LEGENDA:

- KRAWĘDŹ NAWIERZCHNI Z ASFALTOBETONU
- OŚ DROGI, ZJAZDÓW I SKRZYŻOWAŃ
- GRANICE DZIAŁEK
- ELEMENTY SIECI KANALIZACJI DESZCZOWEJ
- KRAWĘŻNIK BETONOWY WIBROPRASOWANY 15x22x100 CM
- NAWIERZCHNIA JEZDNI Z ASFALTOBETONU (NAKŁADKA)
- NAW. ZJAZDÓW SKRZYŻOWAŃ I POSZERZEŃ Z ASFALTOBET. (NAKŁADKA)
- NAW. ZJAZDÓW SKRZYŻOWAŃ I POSZERZEŃ Z ASFALTOBET. NA NOWEJ PODBUD.
- NAWIERZCHNIA JEZDNI DO FREZOWANIA
- ROWY ODWADNIAJĄCE
- ŚCIEK Z KOSTKI KAMIENNEJ NA ŁAWIE Z BETONU C12/15
- ŚCIEK Z ELEM. BET. 60/50/15CM NA ŁAWIE Z BETONU C12/15
- ŚCIANKI CZOŁOWE KAMIENNE PRZY PRZEPUSTACH
- WPUST KANALIZACJI DESZCZOWEJ TYP D400
- DRZEWO DO USUNIĘCIA

FIRMA PROJEKTOWO HANDLOWO USŁUGOWA
"PEDE-BUD" Piotr Dyla
ul. Okrzei 18/10, 58-500 Jelenia Góra
tel. 501-557-949; fax. 075 647 29 56 e-mail:pede@interia.pl
NIP 611-12-14-31 REGON 230127181
PEDE BUD

| | | | |
|---|---|---|---|
| Temat: | REMONT DROGI POWIATOWEJ NR 2763D PIECHOWICE-KROMINÓW - ETAP I. | | Umowa nr 44/2011 z 27.07.2011r. |
| Inwestor: | Zarząd Dróg Powiatowych ul. Sudecka 38, 58-500 Jelenia Góra | | Skala 1:500 |
| Przedmiot rysunku | PROJEKT ZAGOSPODAROWANIA TERENU | | Data 08.2011 |
| Projektant: | inż. Piotr Dyla | upr. nr 181/01/DUW | Rys. nr 2.4 |