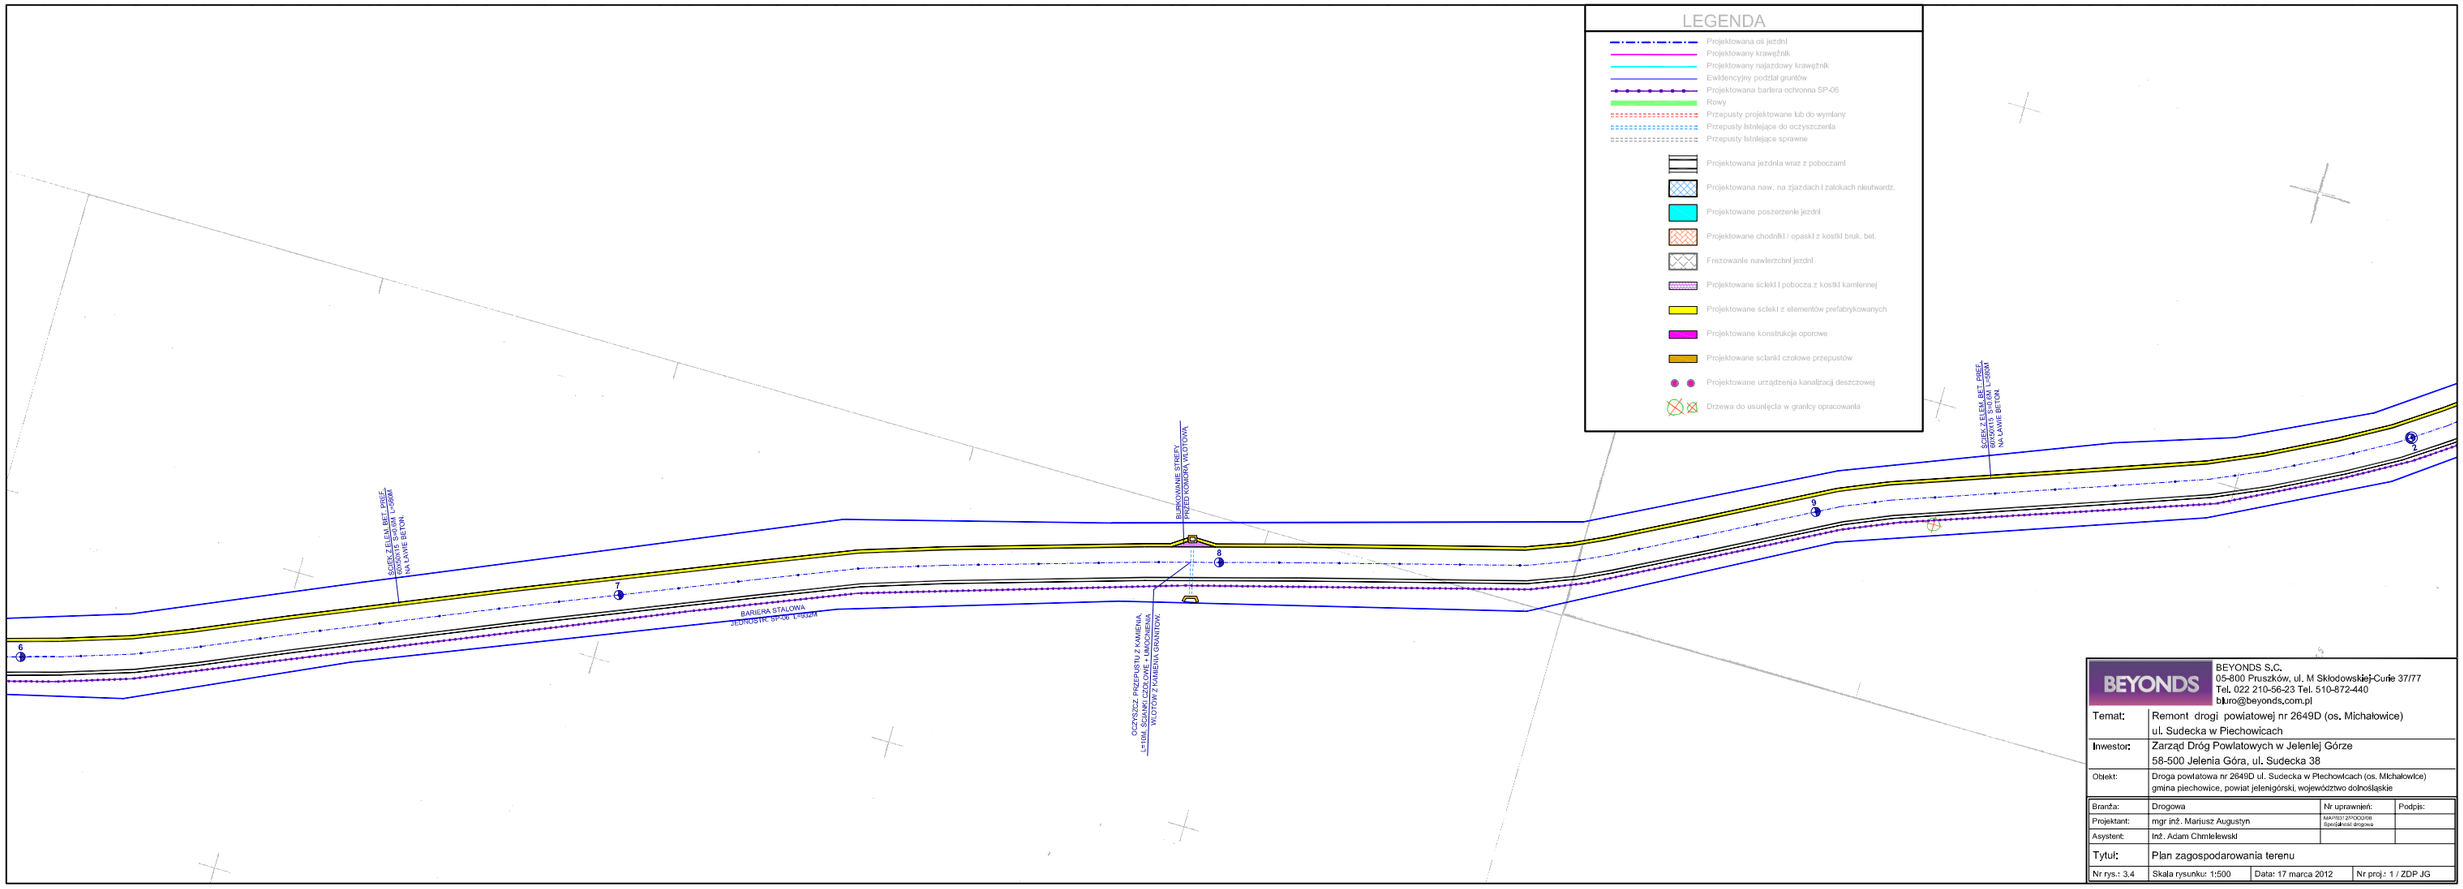

BEYONDS

BEYONDS S.C.
05-800 Pruszków, ul. M Skłodowskiej-Curie 37/77
Tel. 022 210-56-23 Tel. 510-872-440
biuro@beyonds.com.pl

Temat:	Remont drogi powiatowej nr 2649D (os. Michałowice) ul. Sudecka w Piechowicach
Inwestor:	Zarząd Dróg Powiatowych w Jeleniej Górze 58-500 Jelenia Góra, ul. Sudecka 38
Obiekt:	Droga powiatowa nr 2649D ul. Sudecka w Piechowicach (os. Michałowice) gmina piechowice, powiat jeleniogórski, województwo dolnośląskie

Branża:	Drogowa	Nr uprawnień:	Podpis:
Projektant:	mgr inż. Mariusz Augustyn	MAP/0012/POOD/06 Specjalność drogowa	
Asystent:	Inż. Adam Chmielewski		
Tytuł:	Plan zagospodarowania terenu		
Nr rys.: 3.4	Skala rysunku: 1:500	Data: 17 marca 2012	Nr proj.: 1 / ZDP JG