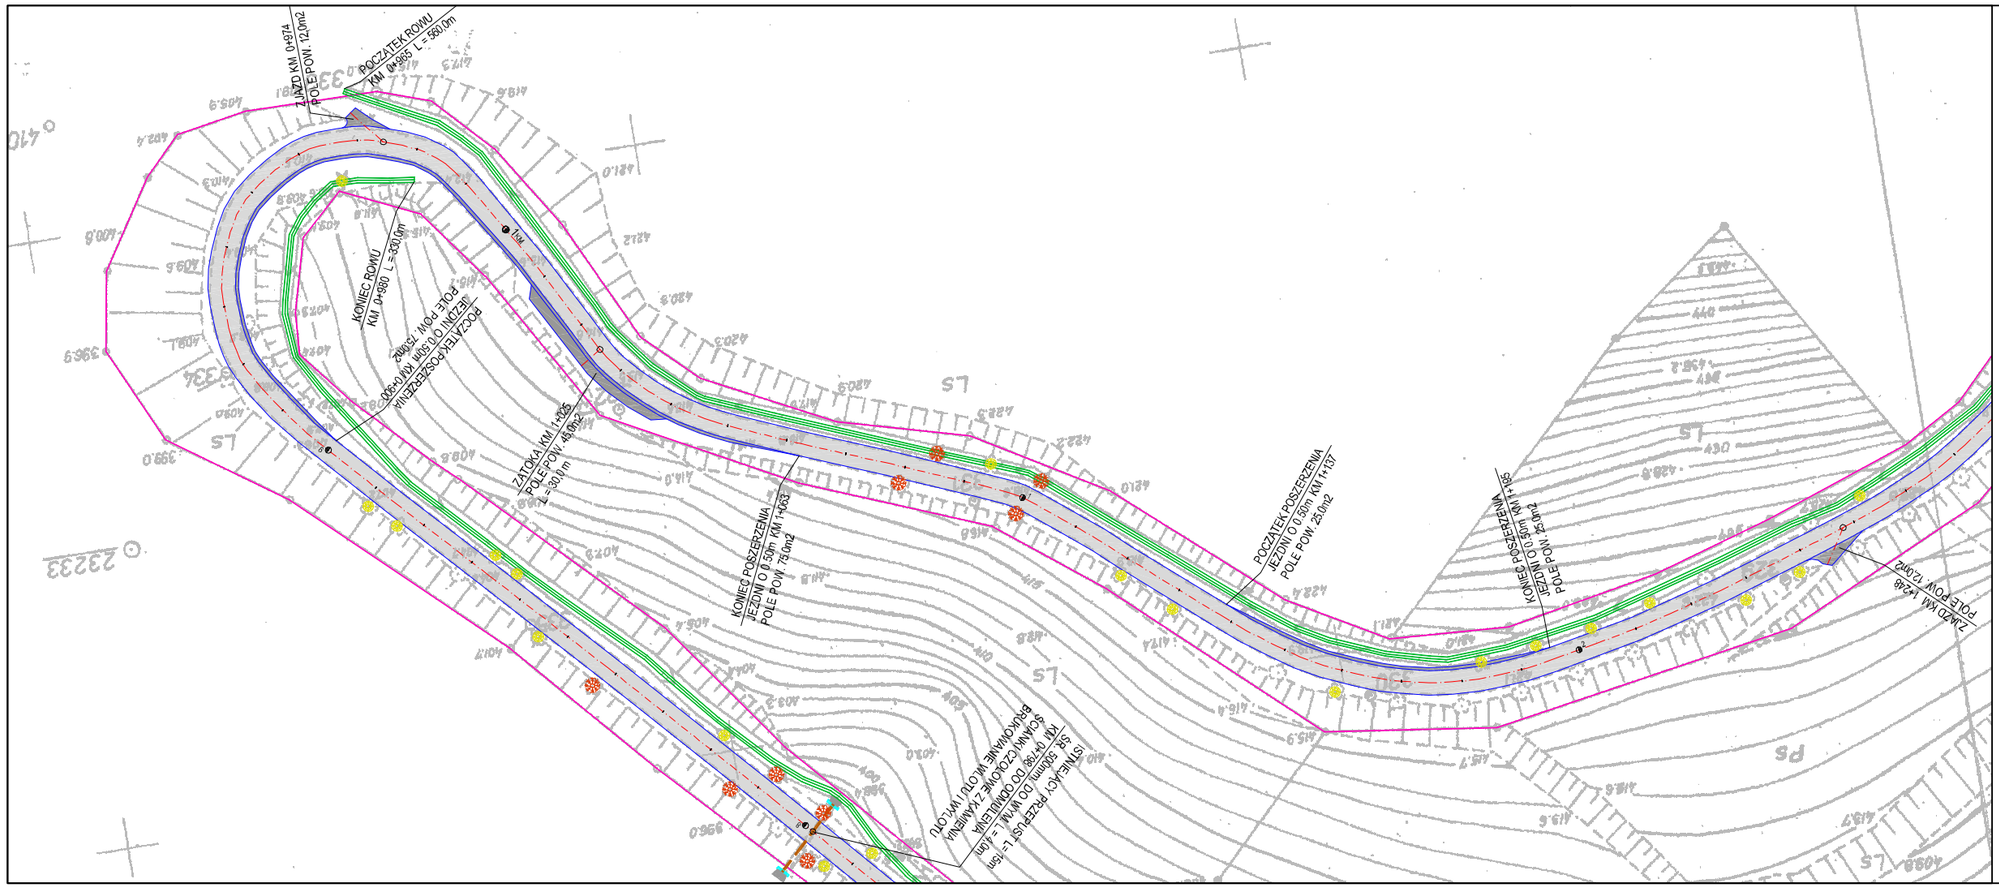

LEGENDA:

- KRAWĘDŹ NAWIERZCHNI Z BETONU ASFALTOWEGO
- OŚ DROGI POWIATOWEJ NR 2760D
- GRANICE DZIAŁEK
- PRZEPUSTY
- NAWIERZCHNIA JEZDNI Z BETONU ASFALTOWEGO
- NAW. ZJAZDÓW I POSZERZEŃ Z BETONU ASFALTOWEGO NA NOWEJ PODBUDOWIE
- ROWY ODWADNIAJĄCE
- POWIERZCHNIA JEZDNI DO FREZOWANIA
- BRUKOWANIE
- NAWIERZCHNIA ZJAZDU Z KOSTKI KAMIENNEJ LUB BETONOWEJ DO PRZEŁOŻENIA
- ŚCIEK LUB POBOCZE Z KOSTKI KAMIENNEJ NA PODBUDOWIE Z BETONU
- ŚCIANKI CZOŁOWE KAMIENNE PRZY PRZEPUSTACH
- PNIAK DO USUNIĘCIA LUB FREZOWANIA
- DRZEWO DO USUNIĘCIA (W STREFIE MODERNIZACJI DROGI)
- DRZEWO POZA STREFĄ MODERNIZACJI - DO PIELĘGNACJI

PRZEDSIĘBIORSTWO HANDLOWO-USŁUGOWE
USŁUGI BUDOWLANO-INSTALACYJNE
58-506 Jelenia Góra, ul. Elsnera 2/109
KASAM
Katarzyna Samulska

Obiekt:	Remont drogi powiatowej nr 2760D Zachełmie, Przesieka			Branża: DROGOWA
Inwestor:	Zarząd Dróg Powiatowych ul. Sudecka 38, 58-500 Jelenia Góra			DR
Przedmiot rysunku:	Projekt zagospodarowania terenu			Skala: 1:500
Projektant:	Inż. Jarosław Samulski	upr. nr 187/01/DUW		Data: 22.03.2012
Asystent:				Rys. nr: 3.3