PLAN ORIENTACYJNY

Remont drogi powiatowej nr 2741D na odcinku

km 0+000 do 6+380 - kontynuacja zadania
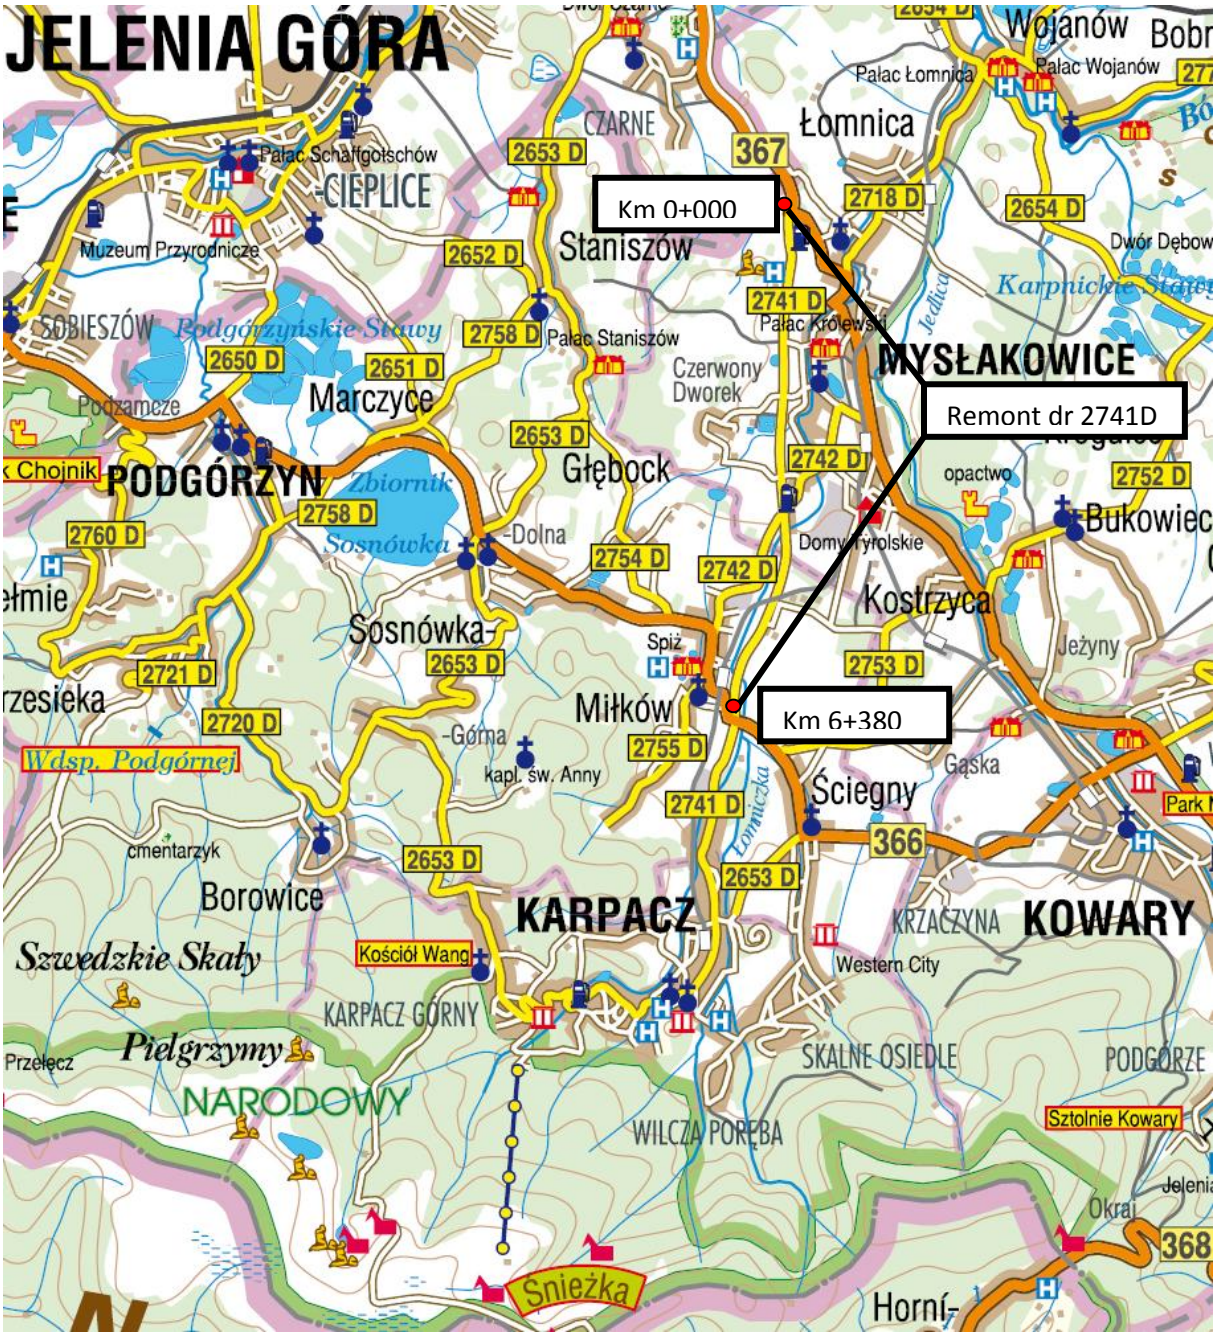
SKALA 1 : 125000