


PLAN ORIENTACYJNY

REWALORYZACJA ZABYTKOWEJ ALEI LIPOWEJ PRZY DRODZE POWIATOWEJ NR 2654D
NA ODCINKU MIĘDZY MIEJSCOWOŚCIAMI ŁOMNICĄ I KARPNIKAMI

SKALA 1 : 125000

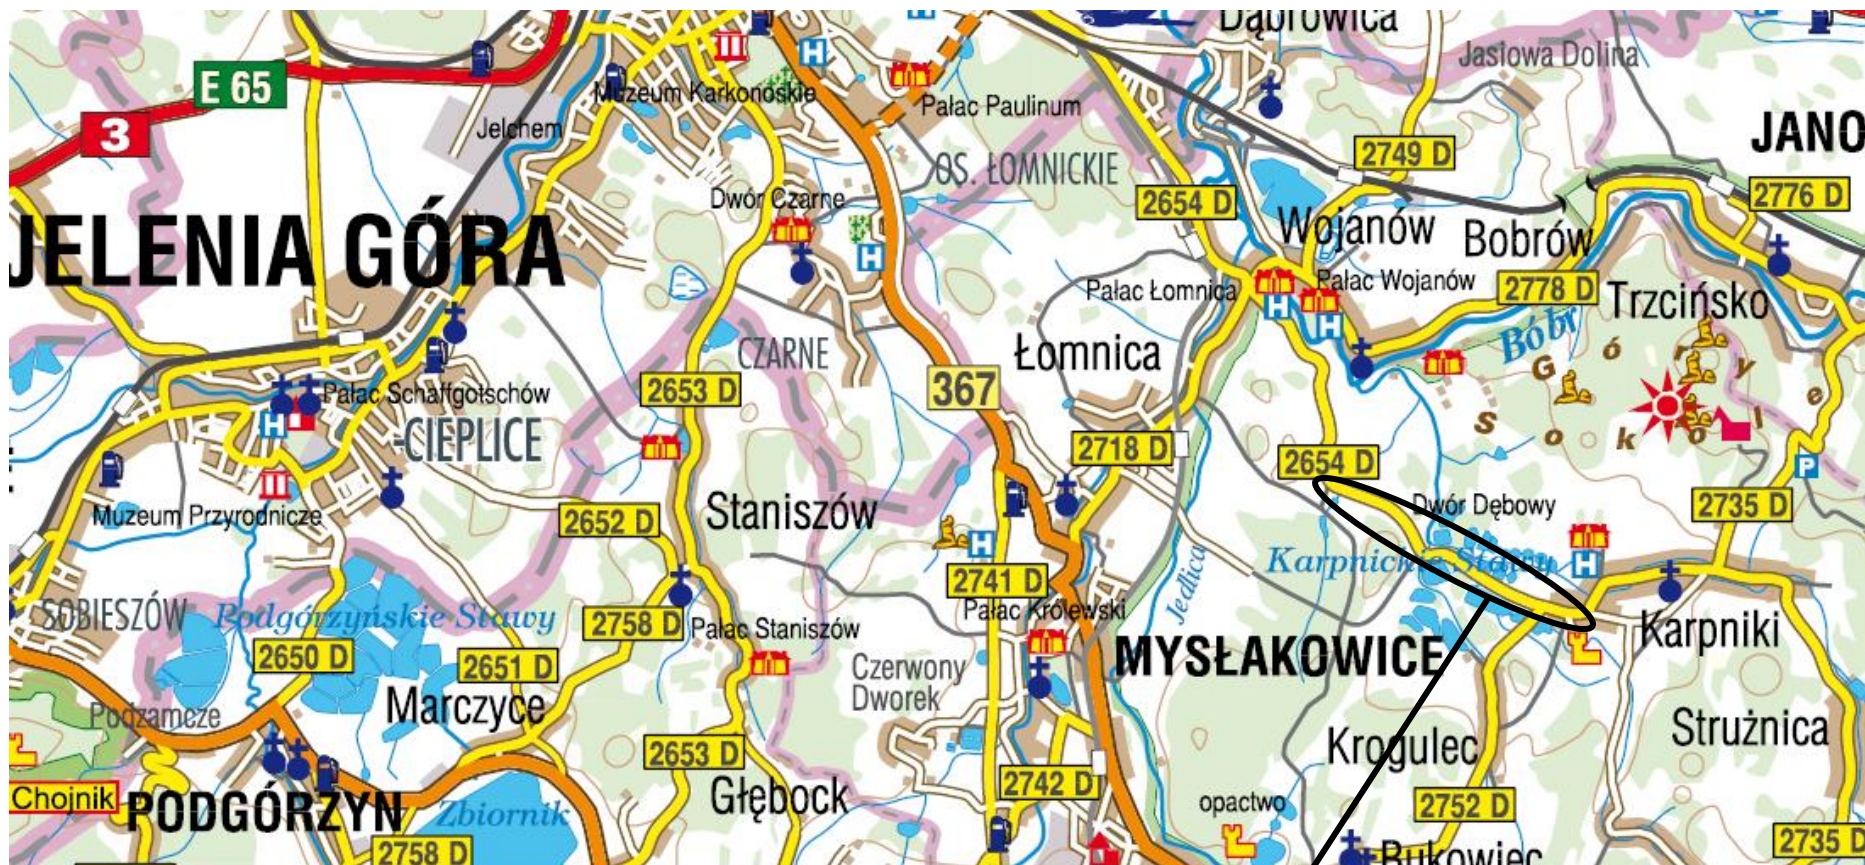

Lokalizacja przedmiotu zamówienia