


SKALA 1 : 25 000

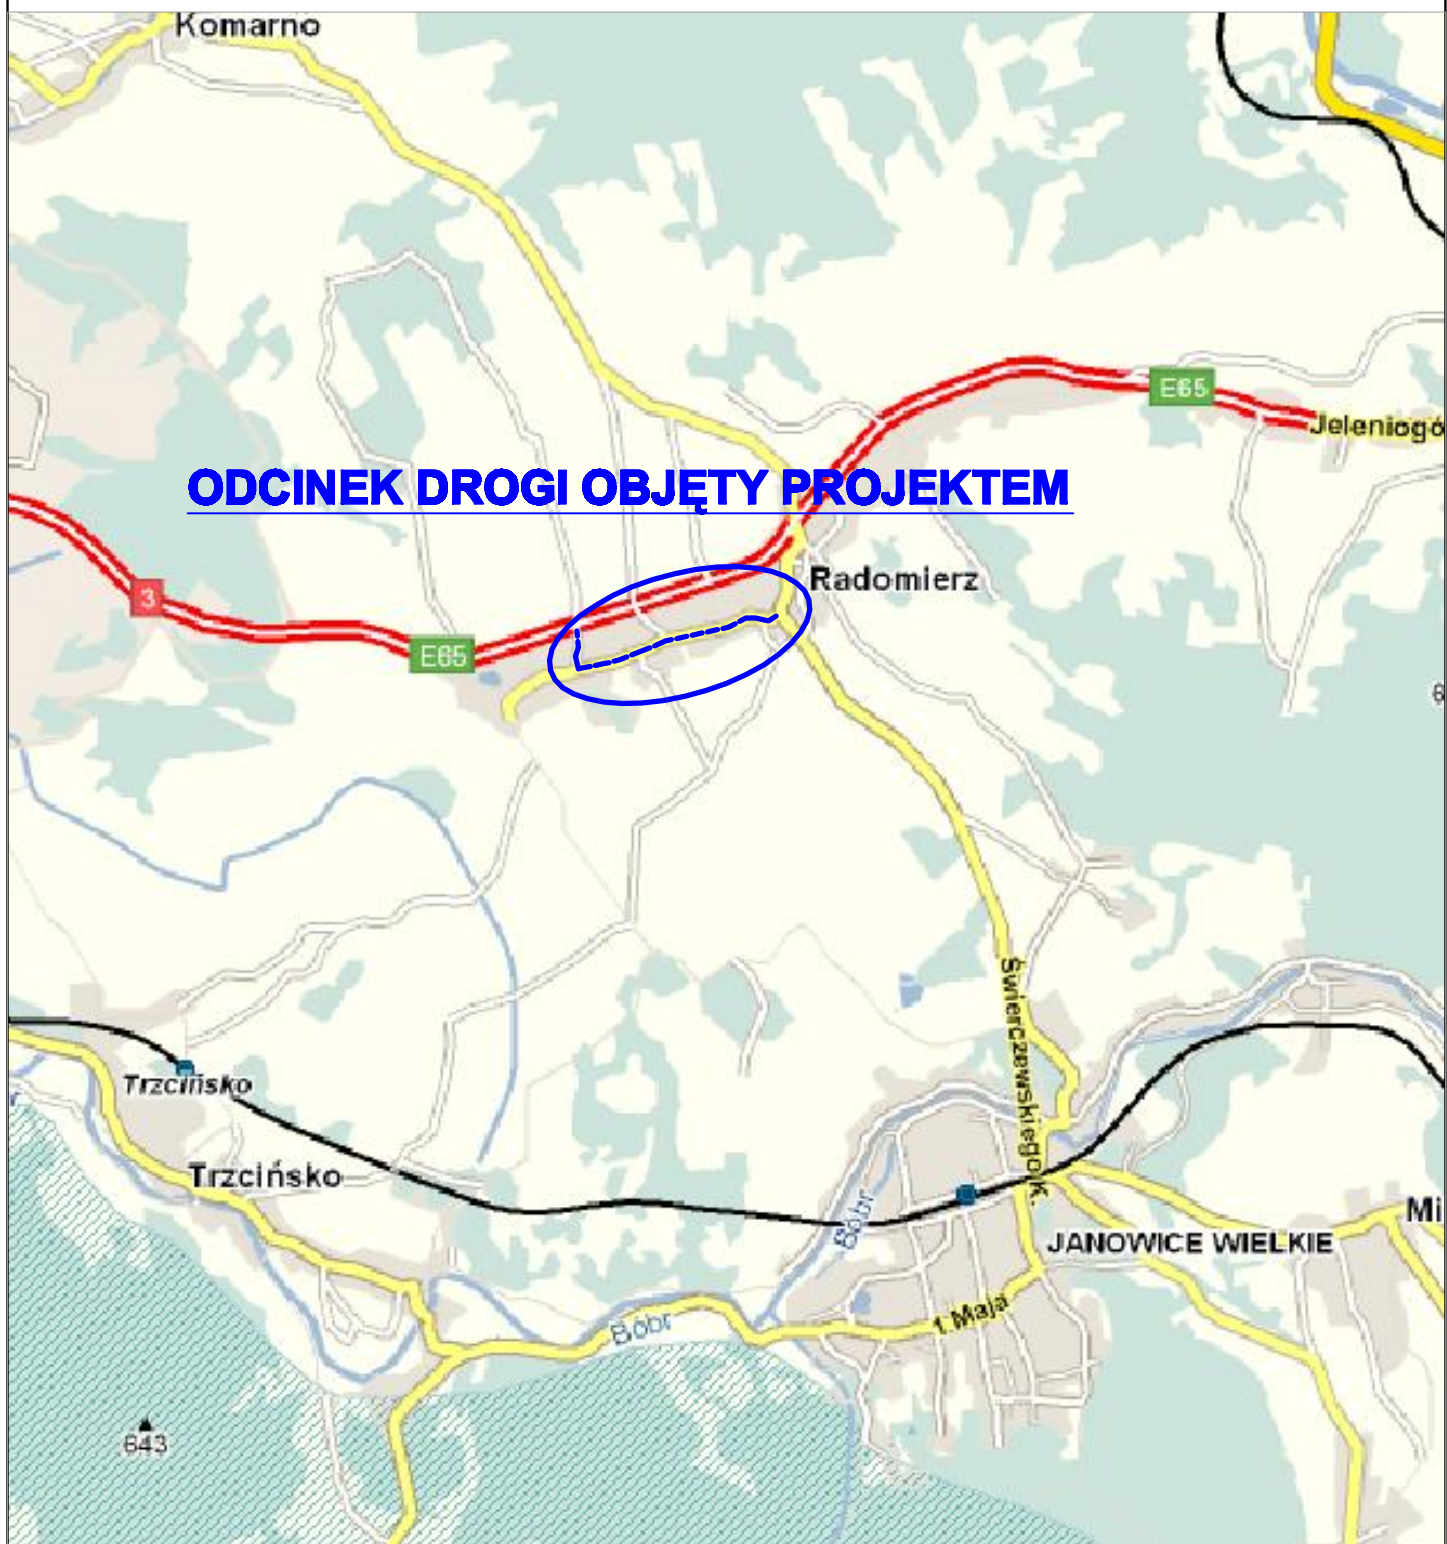

ODCINEK DROGI OBJĘTY PROJEKTEM

FIRMA PROJEKTOWO HANDLOWO USŁUGOWA
"PEDE-BUD" Piotr Dyla

ul. Okrzei 18/10, 58-500 Jelenia Góra
tel. 501-557-949; fax. 075 647 29 56

NIP 611-148-55-35 REGON 230917163

PEDE BUD

Umowa 7/2013 z
dnia 20.02.2013

Temat:	PRZEBUDOWA DROGI POWIATOWEJ NR 2775 D PRZEZ RADOMIERZ GMINA JANOWICE WIELKIE		
Przedmiot rysunku	Plan orientacyjny		Skala 1:25 000
Projektant:	mgr inż. Stanisław Kurpiel	upr. nr 316/DOŚ/09 spec. drogowa. bez ogran.	Data 04.2013
Asystent:	inż. Piotr Dyla	upr. nr 181/01/DUW spec. konstr. bud. bez ogran.	Rys. nr 1