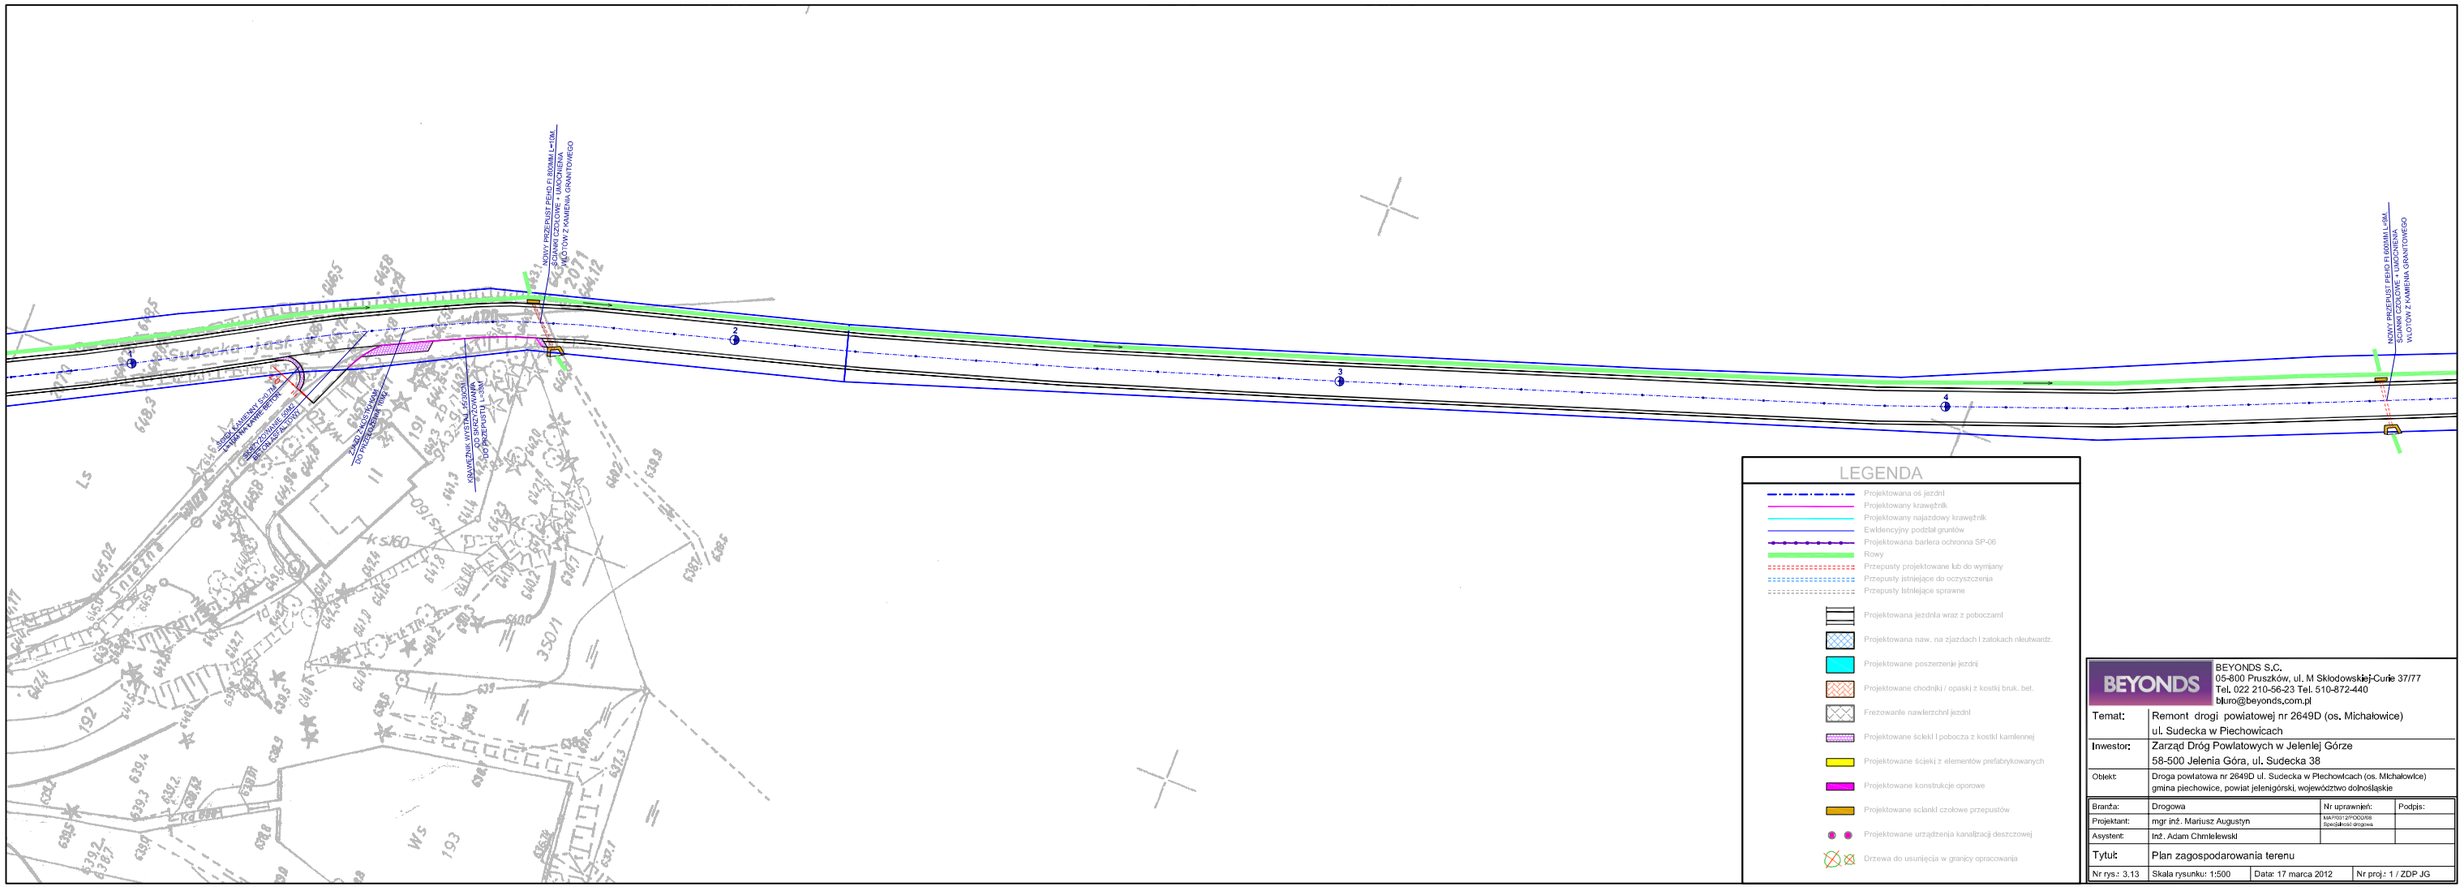

LEGENDA

- Projektowana oś jezdni
- Projektowany krawężnik
- Projektowany najazdowy krawężnik
- Ewidencyjny podział gruntów
- Projektowana bariera ochronna SP-06
- Rowy
- Przepusty projektowane lub do wymiany
- Przepusty istniejące do oczyszczenia
- Przepusty istniejące sprawne
- Projektowana jezdnia wraz z poboczami
- Projektowana naw. na zjazdach i zatokach nieutwardz.
- Projektowane poszerzenie jezdni
- Projektowane chodniki / opaski z kostki bruk. bet.
- Frezowanie nawierzchni jezdni
- Projektowane ścieki i pobocza z kostki kamiennej
- Projektowane ścieki z elementów prefabrykowanych
- Projektowane konstrukcje oporowe
- Projektowane ścianki czołowe przepustów
- Projektowane urządzenia kanalizacji deszczowej
- Drzewa do usunięcia w granicy opracowania

BEYONDS

BEYONDS S.C.
05-800 Pruszków, ul. M Skłodowskiej-Curie 37/77
Tel. 022 210-56-23 Tel. 510-872-440
biuro@beyonds.com.pl

Temat:	Remont drogi powiatowej nr 2649D (os. Michałowice) ul. Sudecka w Piechowicach
Inwestor:	Zarząd Dróg Powiatowych w Jeleniej Górze 58-500 Jelenia Góra, ul. Sudecka 38
Obiekt:	Droga powiatowa nr 2649D ul. Sudecka w Piechowicach (os. Michałowice) gmina piechowice, powiat jelenigórski, województwo dolnośląskie

Branża:	Drogowa	Nr uprawnień:	Podpis:
Projektant:	mgr inż. Mariusz Augustyn	MAP0312/POD/08 Specjalność drogowa	
Asystent:	Inż. Adam Chmielewski		
Tytuł:	Plan zagospodarowania terenu		
Nr rys.: 3.13	Skala rysunku: 1:500	Data: 17 marca 2012	Nr proj.: 1 / ZDP JG