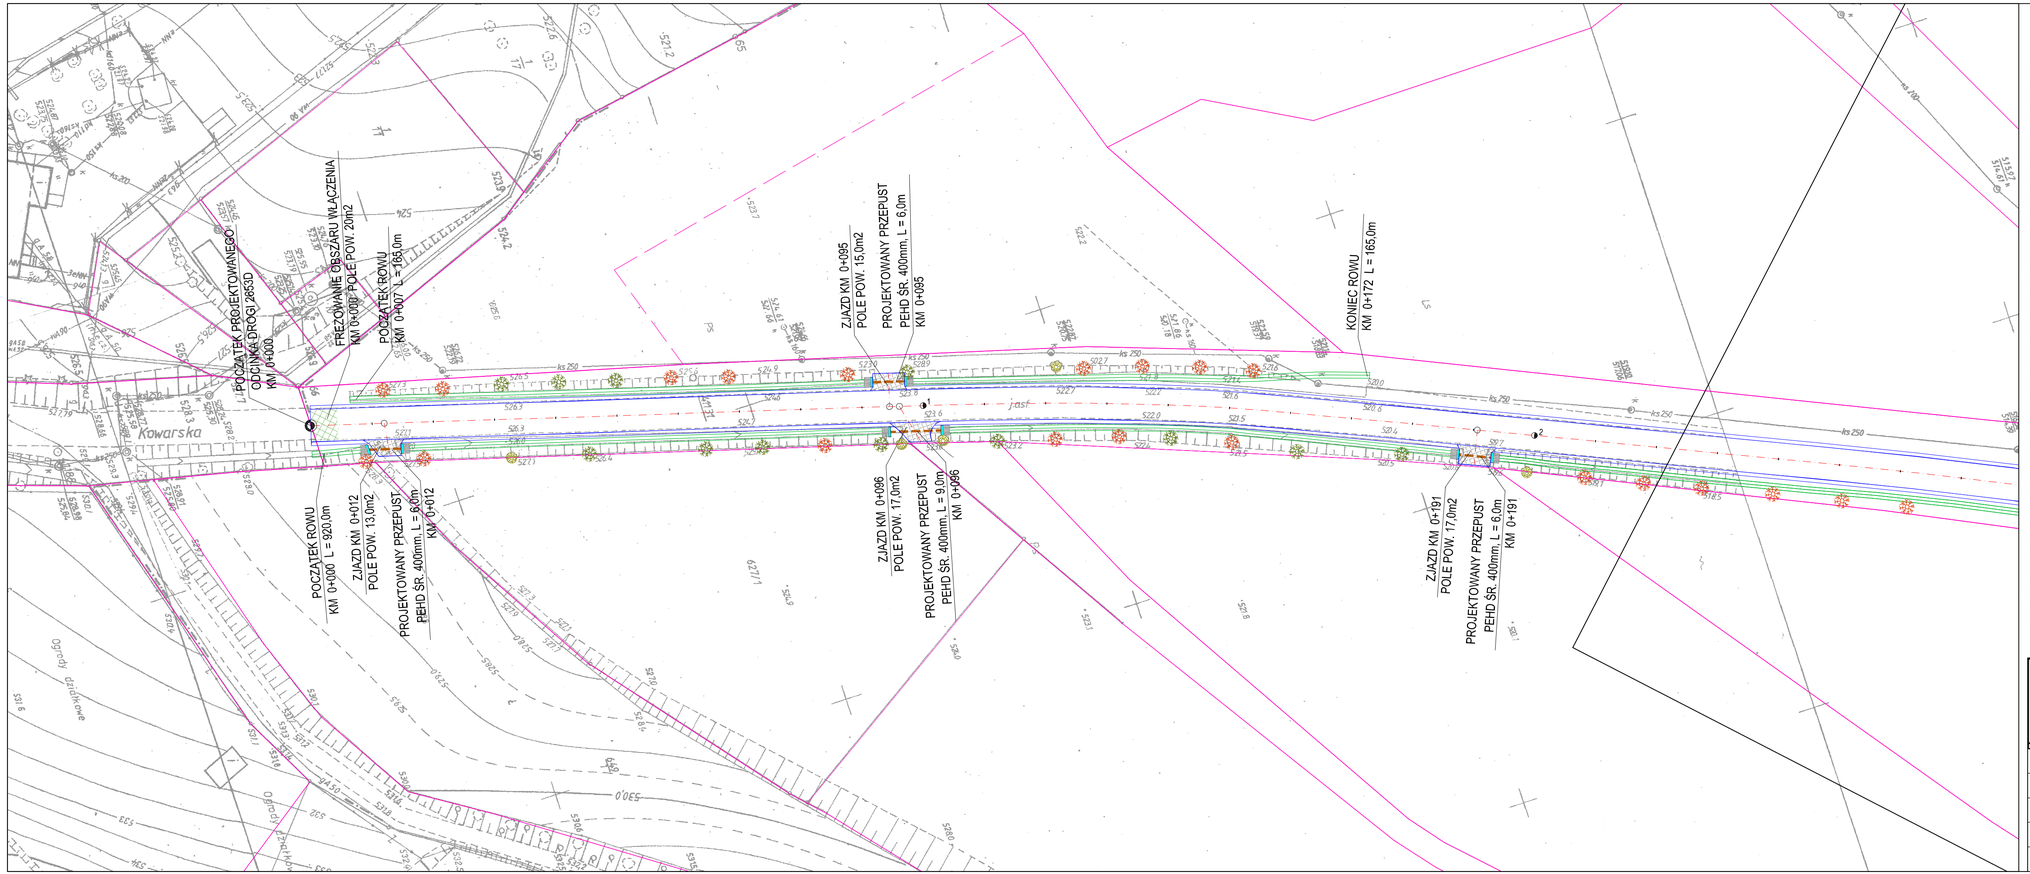

LEGENDA:

- KRAWĘDŹ NAWIERZCHNI JEZDNI Z BETONU ASFALTOWEGO
- OŚ DROGI POWIATOWEJ NR 2653D
- GRANICE DZIAŁEK
- KRAWĘŻNIK BETONOWY WIBROPRASOWANY NAJAZDOWY 15/22/100CM
- OBRZEŻE BETONOWE WIBROPRASOWANE 8/30/100CM
- KANALIZACJA DESZCZOWA (PRZYKANALIKI, PRZEPUSTY PROJ., PRZEPUSTY ISTN.)
- NAWIERZCHNIA JEZDNI Z BETONU ASFALTOWEGO WARSTWA WYRÓWN. I ŚCIERALNA
- POBOCZA UTWARDZONE Z KOSTKI BET. GR. 8CM Z WYK. PODBUD. Z KRUSZ. ŁAMAN.
- POBOCZA UTWARDZONE Z KOSTKI KAMIENNEJ GR. 16-18CM NA PODB. Z BET. C12/15
- NAWIERZCHNIA ZJAZDÓW Z BETONU ASFALTOWEGO Z WYK. PODBUDOWY
- NAWIERZCHNIA JEZDNI DO FREZOWANIA
- BRUKOWANIE
- ROWY ODWADNIAJĄCE (UDROŻNIENIE I ODBUDOWA KONSTRUKCJI ROWÓW)
- PŁYTY AŻUROWE BETONOWE GR. MIN. 10CM NA ŁAWIE BET. C12/15 GR. 10CM
- BARIERA OCHRONNA SPRĘŻYSTA TYPU SP-06
- BARIERA STALOWA RUROWA OCYNKOWANA U-11a
- ŚCIANKI CZOŁOWE KAMIENNE PRZY PRZEPUSTACH
- URZĄDZENIA TECHNICZNE KANALIZACJI DESZCZOWEJ (STUDZIENKI ŚCIEK. I REWIZ.)
- PNIAK DO USUNIĘCIA LUB FREZOWANIA
- DRZEWO DO USUNIĘCIA
- DRZEWO DO PIELĘGNACJI

PRZEDSIĘBIORSTWO HANDLOWO-USŁUGOWE
USŁUGI BUDOWLANO-INSTALACYJNE
58-506 Jelenia Góra, ul. Elsnera 2/109
KASAM
Katarzyna Samulska

Obiekt:	Przebudowa drogi powiatowej nr 2653D w Ściegnach w km: 23+266 do 24+602			Branża DROGOWA
Inwestor:	POWIAT JELENIOGÓRSKI Zarząd Dróg Powiatowych w Jeleniej Górze ul. Podchorążych 15, 58-506 Jelenia Góra			DR
Przedmiot rysunku	Projekt zagospodarowania terenu			Skala 1:500
Projektant:	inż. Jarosław Samulski	upr. nr 187/01/DŁW		Data 04.2014
Asystent:				Rys. nr 3.1