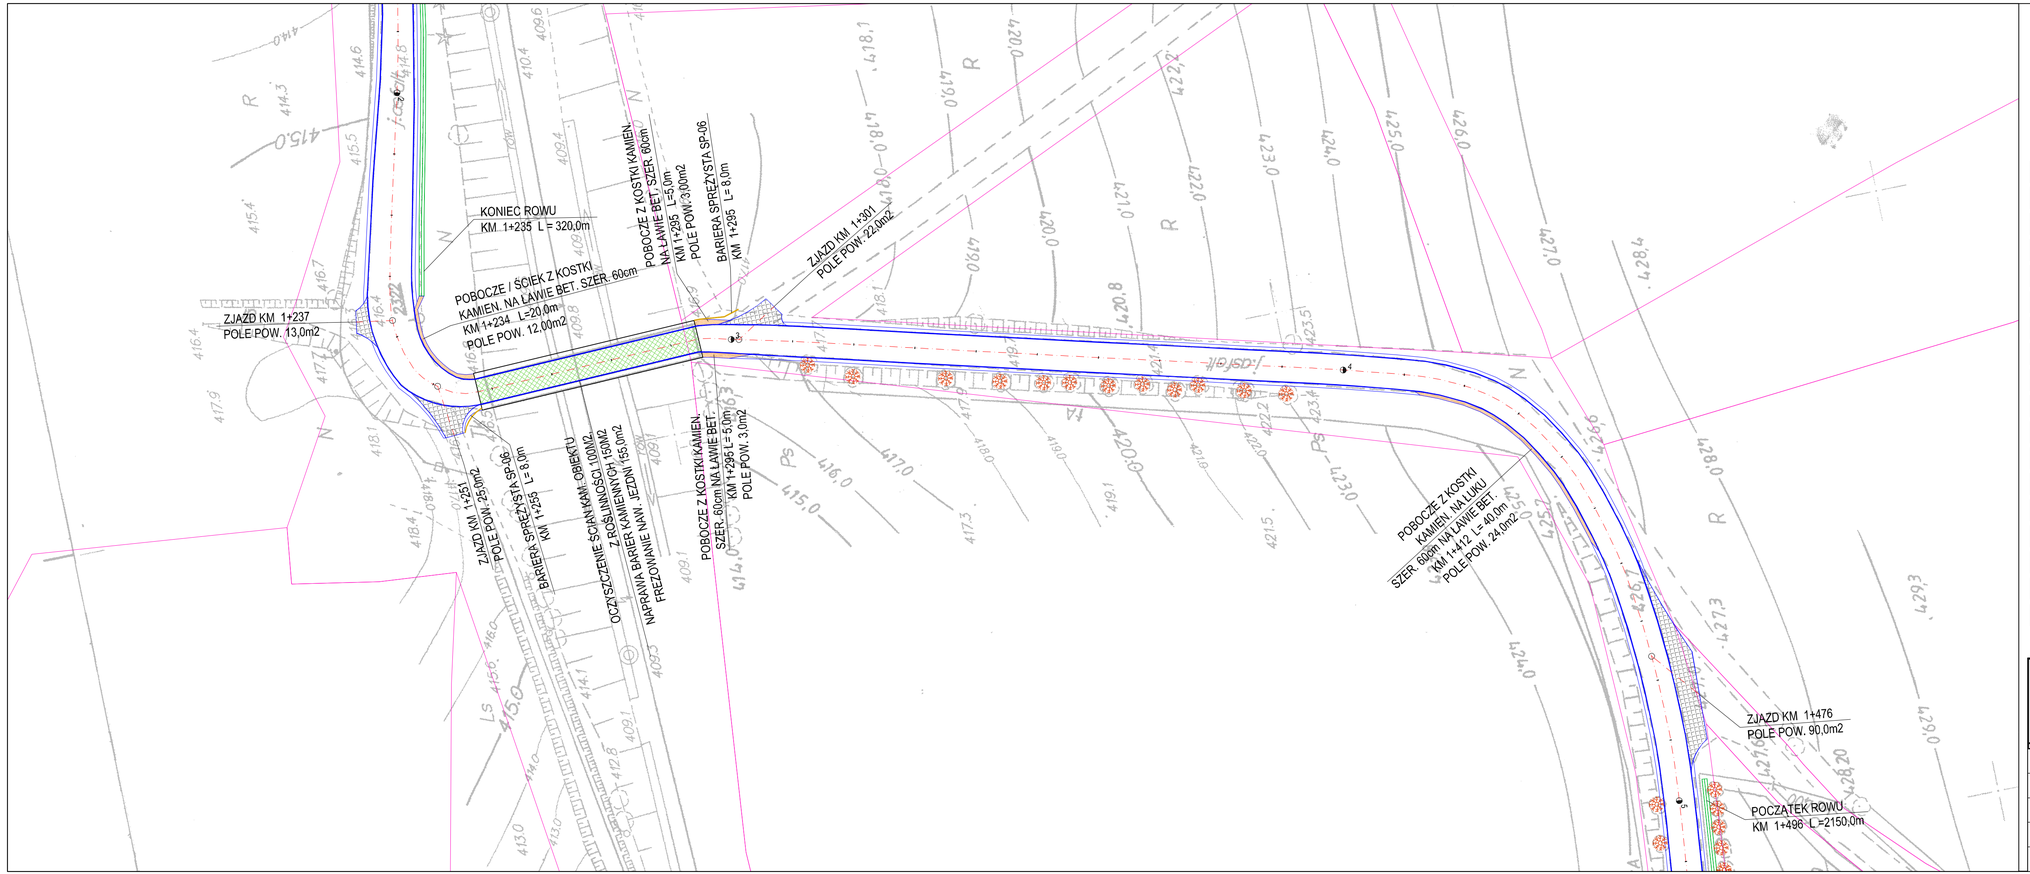

LEGENDA:

- KRAWĘDŹ NAWIERZCHNI JEZDNI Z BETONU ASFALTOWEGO
- OŚ DROGI POWIATOWEJ NR 2774D
- GRANICE DZIAŁEK
- KANALIZACJA DESZCZOWA (PRZYKANALIKI, PRZEPUSTY PROJ., PRZEPUSTY ISTN.)
- NAWIERZCHNIA ZJAZDÓW Z BETONU ASFALTOWEGO Z WYK. PODBUDOWY
- NAW. JEZDNI Z BET. ASFALT., POBOCZA Z KRUSZ. ŁAM. WZMOCNIONE EMULS. I GRYS.
- NAWIERZCHNIA JEZDNI DO FREZOWANIA Z ODTWORZENIEM NAW. DO STANU ISTN.
- BRUKOWANIE WLOTÓW I WYLOTÓW PRZEPUSTÓW I PRZYKANALIKÓW
- PRZEŁOŻENIE POBOCZY UTWARDZONYCH Z KOSTKI BETONOWEJ
- ROWY ODWADNIAJĄCE (UDROŻNIENIE I ODBUDOWA KONSTRUKCJI ROWÓW)
- BARIERA OCHRONNA SPRĘŻYSTA TYPU SP-06
- BARIERA OCHRONNA STALOWA PRZY OBIEKTACH MOSTOWYCH DO NAPRAWY
- ŚCIEK LUB POBOCZE Z KOSTKI KAMIENNEJ NA PODBUDOWIE Z BETONU C12/15
- ŚCIANKI CZOŁOWE KAMIENNE PRZY PRZEPUSTACH
- PNIAKI DO USUNIĘCIA LUB FREZOWANIA Z POBOCZY I ROWÓW
- DRZEWO DO USUNIĘCIA (W STREFIE PRZEBUDOWY DROGI)
- URZĄDZENIA TECHNICZNE KANALIZACJI DESZCZOWEJ (STUDZIENKI ŚCIEKOWE)

PRZEDSIĘBIORSTWO HANDLOWO-USŁUGOWE
USŁUGI BUDOWLANO-INSTALACYJNE
58-506 Jelenia Góra, ul. Elsnera 2/109
KASAM
Katarzyna Samulska

Obiekt:	Przebudowa drogi powiatowej nr 2774D przez Rybnicę, Starą Kamienicę, gmina Stara Kamienica w km: 0+000 - 4+550			Branża DROGOWA
Inwestor:	Zarząd Dróg Powiatowych ul. Podchorążych 15, 58-508 Jelenia Góra			DR
Przedmiot rysunku	Projekt zagospodarowania terenu			Skala 1:500
Projektant:	inż. Jarosław Samulski	upr. nr 187/01/DŁW		Data 08.2013
Asystent:				Rys. nr 3.5