
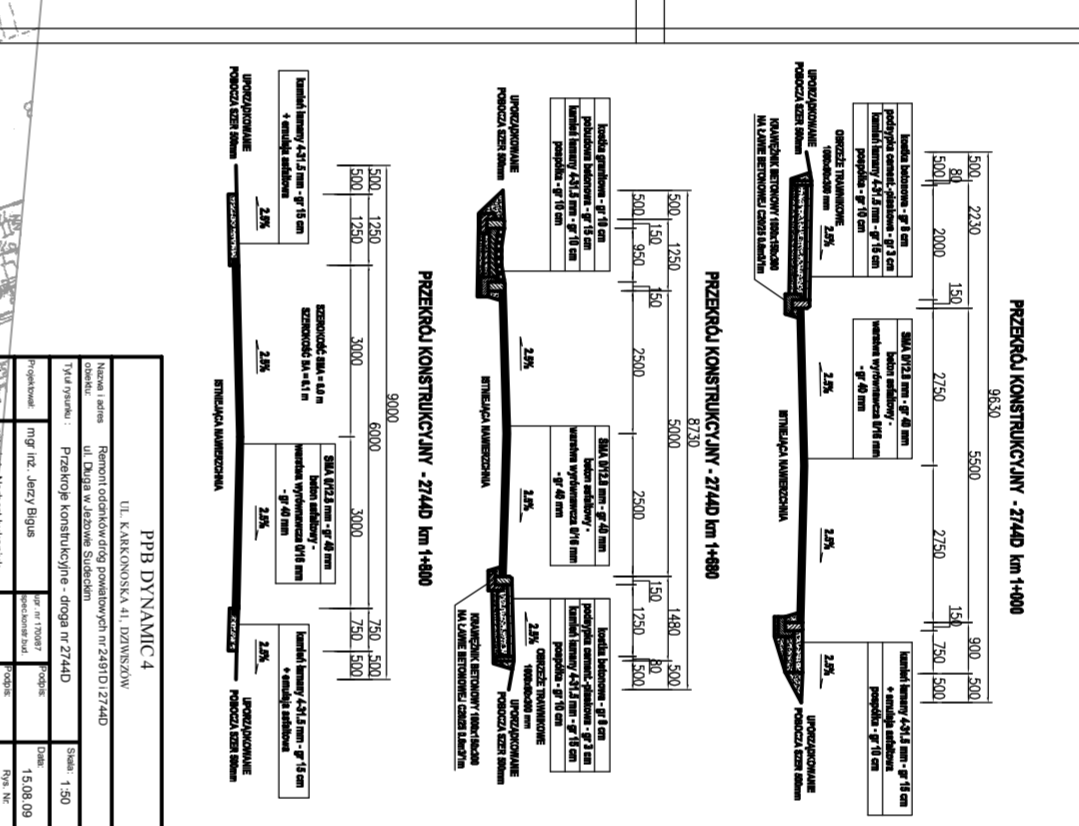


**DROGA POWIATOWA NR 2744D
UMIAGA
W PRZEBIEGU 2744D KRAJEWIŹNIK W BUDOWAŁ RÓWNIEM
PO STRONIE POBOCZA JAKO ZGĘBIJONE**

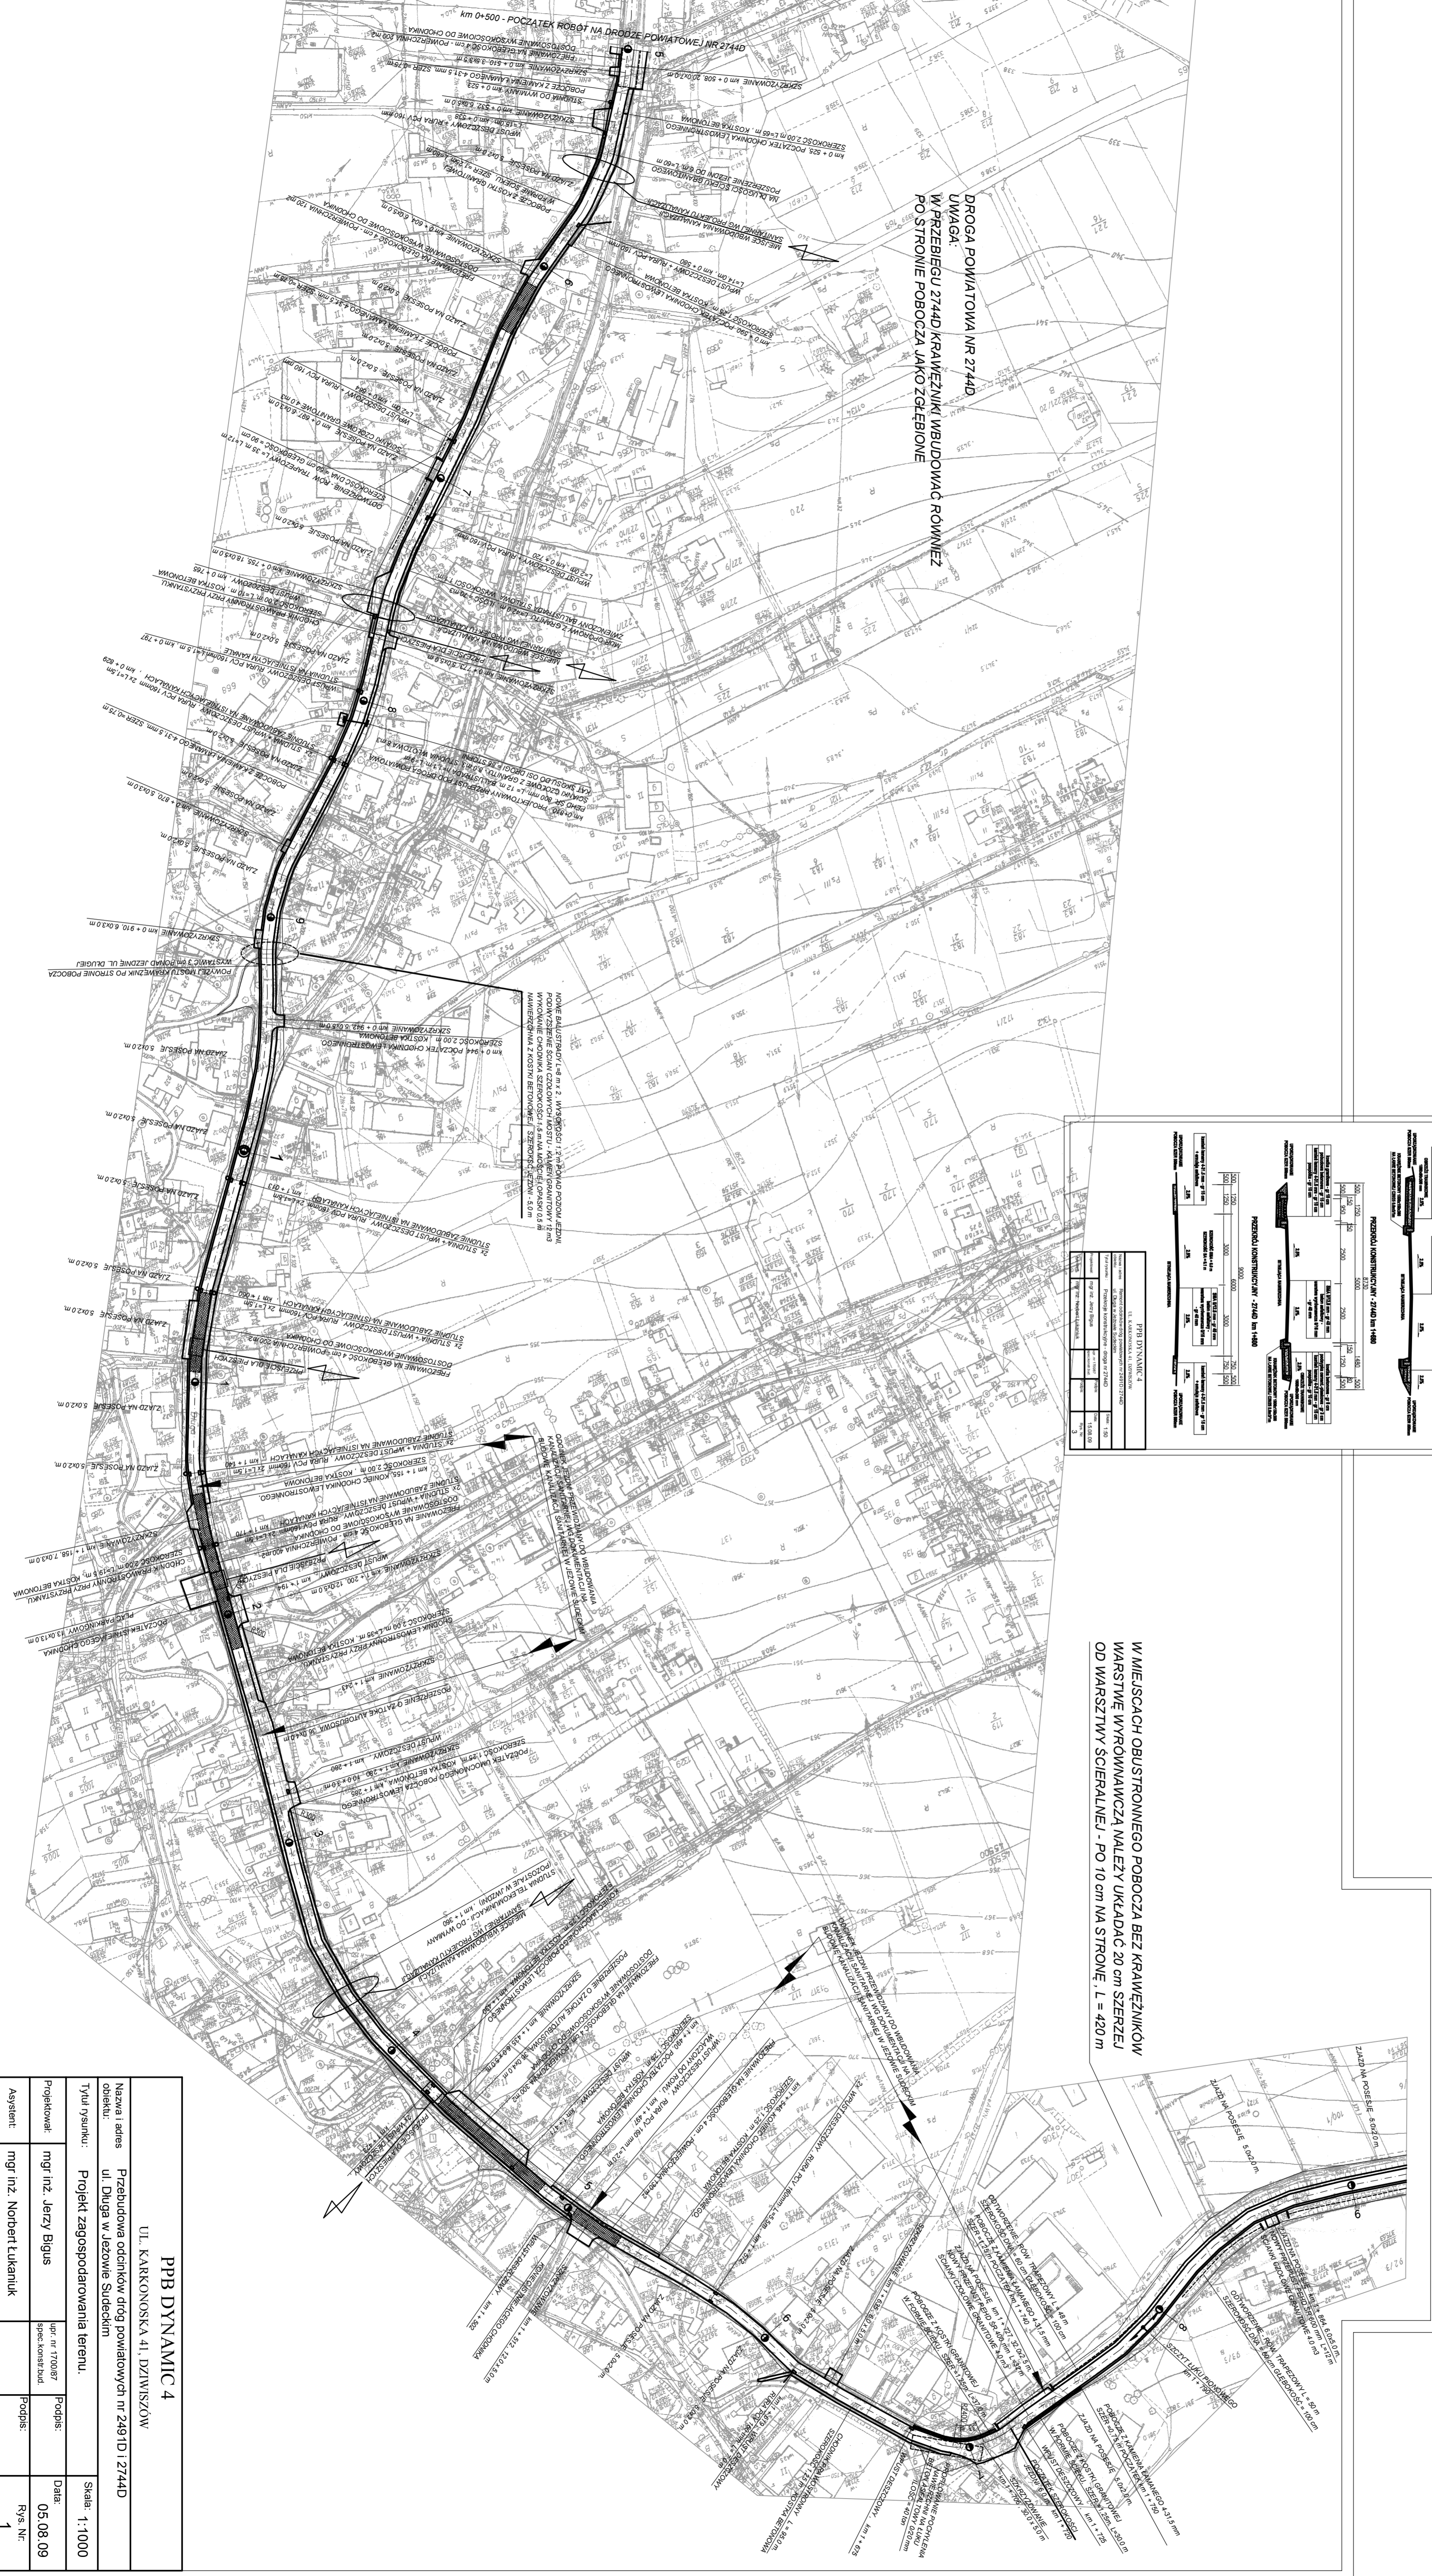

**W MIEJSCACH OBUSTRONIEGO POBOCZA BEZ KRAJEWIŹNIKÓW
WARSTWIE WYROMNIAWCZA NALEŻY UKŁADAC 20 cm SZEROKI
OD WARSTWY SCIERALNEJ - PO 10 cm NA STRONIE, L = 420 m**

PPB DYNAMIC 4		UL. KARAKONOSKA 41, DZIWIŚCZÓW	
Nazwa i adres obiektu:		Przebudowa odcinków dróg powiatowych nr 2491D i 2744D ul. Długa w Jezowie Sudeckim	
Tytuł rysunku:		Projekt zagospodarowania terenu.	
Projektował:	mgr inż. Jerzy Bigus	Podpis:	[Signature]
Asystent:	mgr inż. Norbert Łukanik	Podpis:	[Signature]
Data:		05.08.09	
Rys. Nr:		1	
Skala:		1:1000	