


# PRZEKRÓJ 1-1

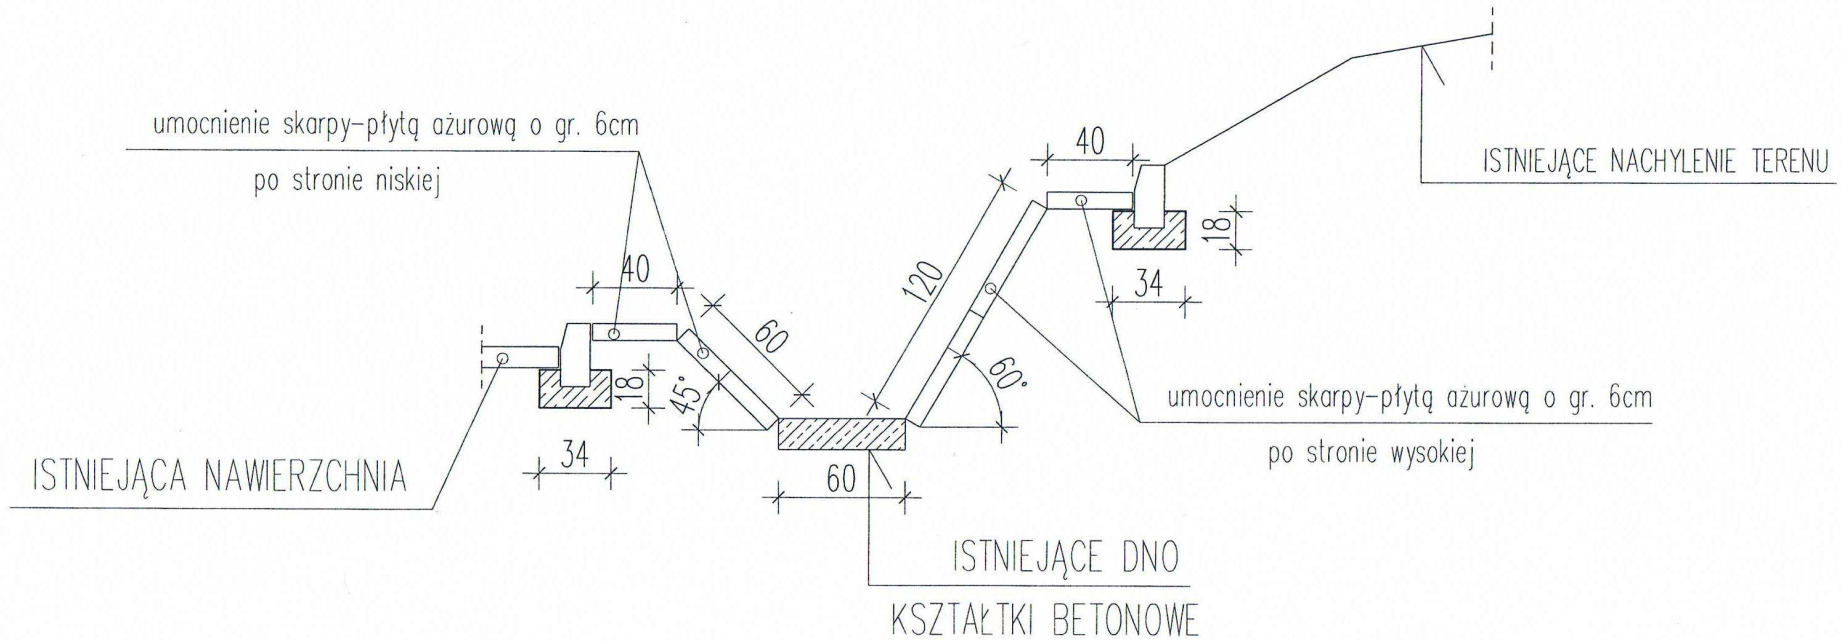


Biuro Inżynierskie - Konstrukcje Budowlane

mgr inż. Robert Bojarski, 58-500 Jelenia Góra ul. 1-go Maja 60

Inwestor		DPS w Janowicach Wielkich ul.Chtopska 1, 58-520 Janowice Wielkie	
Obiekt		Remont rowu melioracyjnego ul.Chtopska 1, 58-520 Janowice Wielkie	
Tytł.rys.		Przekrój poprzeczny 1-1	
Projektant arch. / konstr.		mgr inż. Robert Bojarski	
Nr upr.		2478/93	
Nr ewid.		86/008	
Podpis		[Signature]	
Data		05.2012	
Skala		1:25	
RYS.		NR 2	



# PRZEKRÓJ 2-2

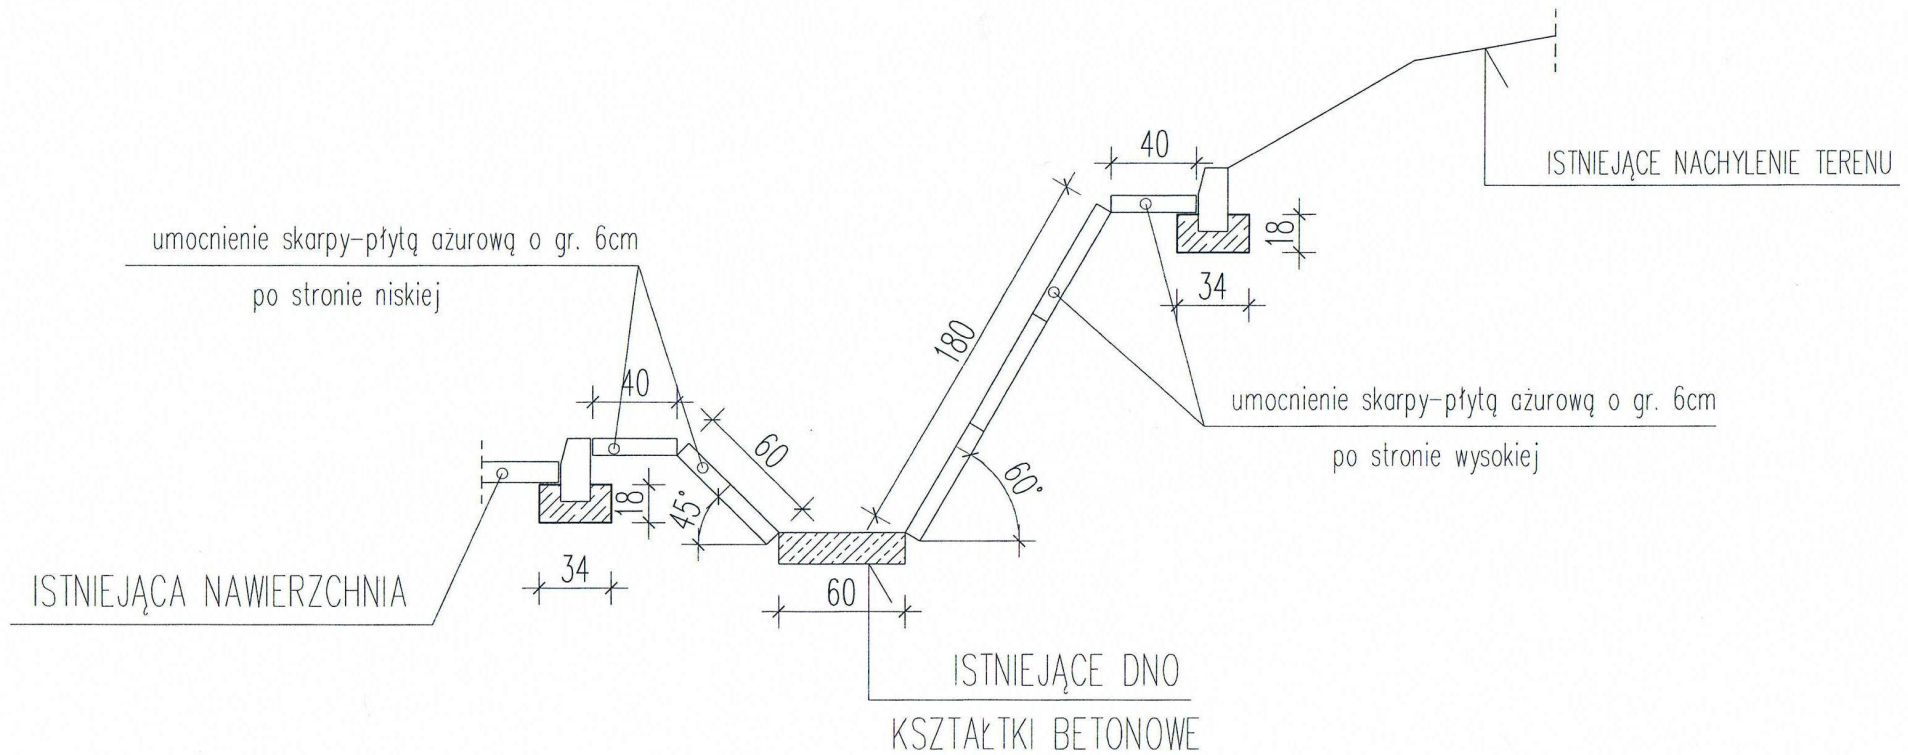

Biuro Inżynierskie – Konstrukcje Budowlane

mgr inż. Robert Bojarski, 58-500 Jelenia Góra ul. 1-go Maja 60

Inwestor		DPS w Janowicach Wielkich ul.Chłopska 1, 58-520 Janowice Wielkie	
Obiekt		Remont rowu melioracyjnego ul.Chłopska 1, 58-520 Janowice Wielkie	
Tyt.rys.		Przekrój poprzeczny 2-2	
Projektant arch. / konstr.	mgr inż. Robert Bojarski	Nr upr. <del>2007</del> inż. <b>ROBERT BOJARSKI</b> Urządzenia budowlane do projektowania Nr ewid: 86/005/2012 konstrukcyjne - budowlane T w ograniczonym zakresie w specjalności miejscowej i drogowej. Nr ewid.: 86/005/2012	Skala 1: 25 Data: 05.2012 RYS. NR 3

